


# LAUBENGANGHAUS 2

WERKPLAN 1:50

ALLE MASSE, AUCH TÜR- U. FENSTERKOTEN  
SIND ROHBAULICHTMASSE !!  
MASSKOTEN NACHRECHNEN !!  
DIFFERENZEN MELDEN !!

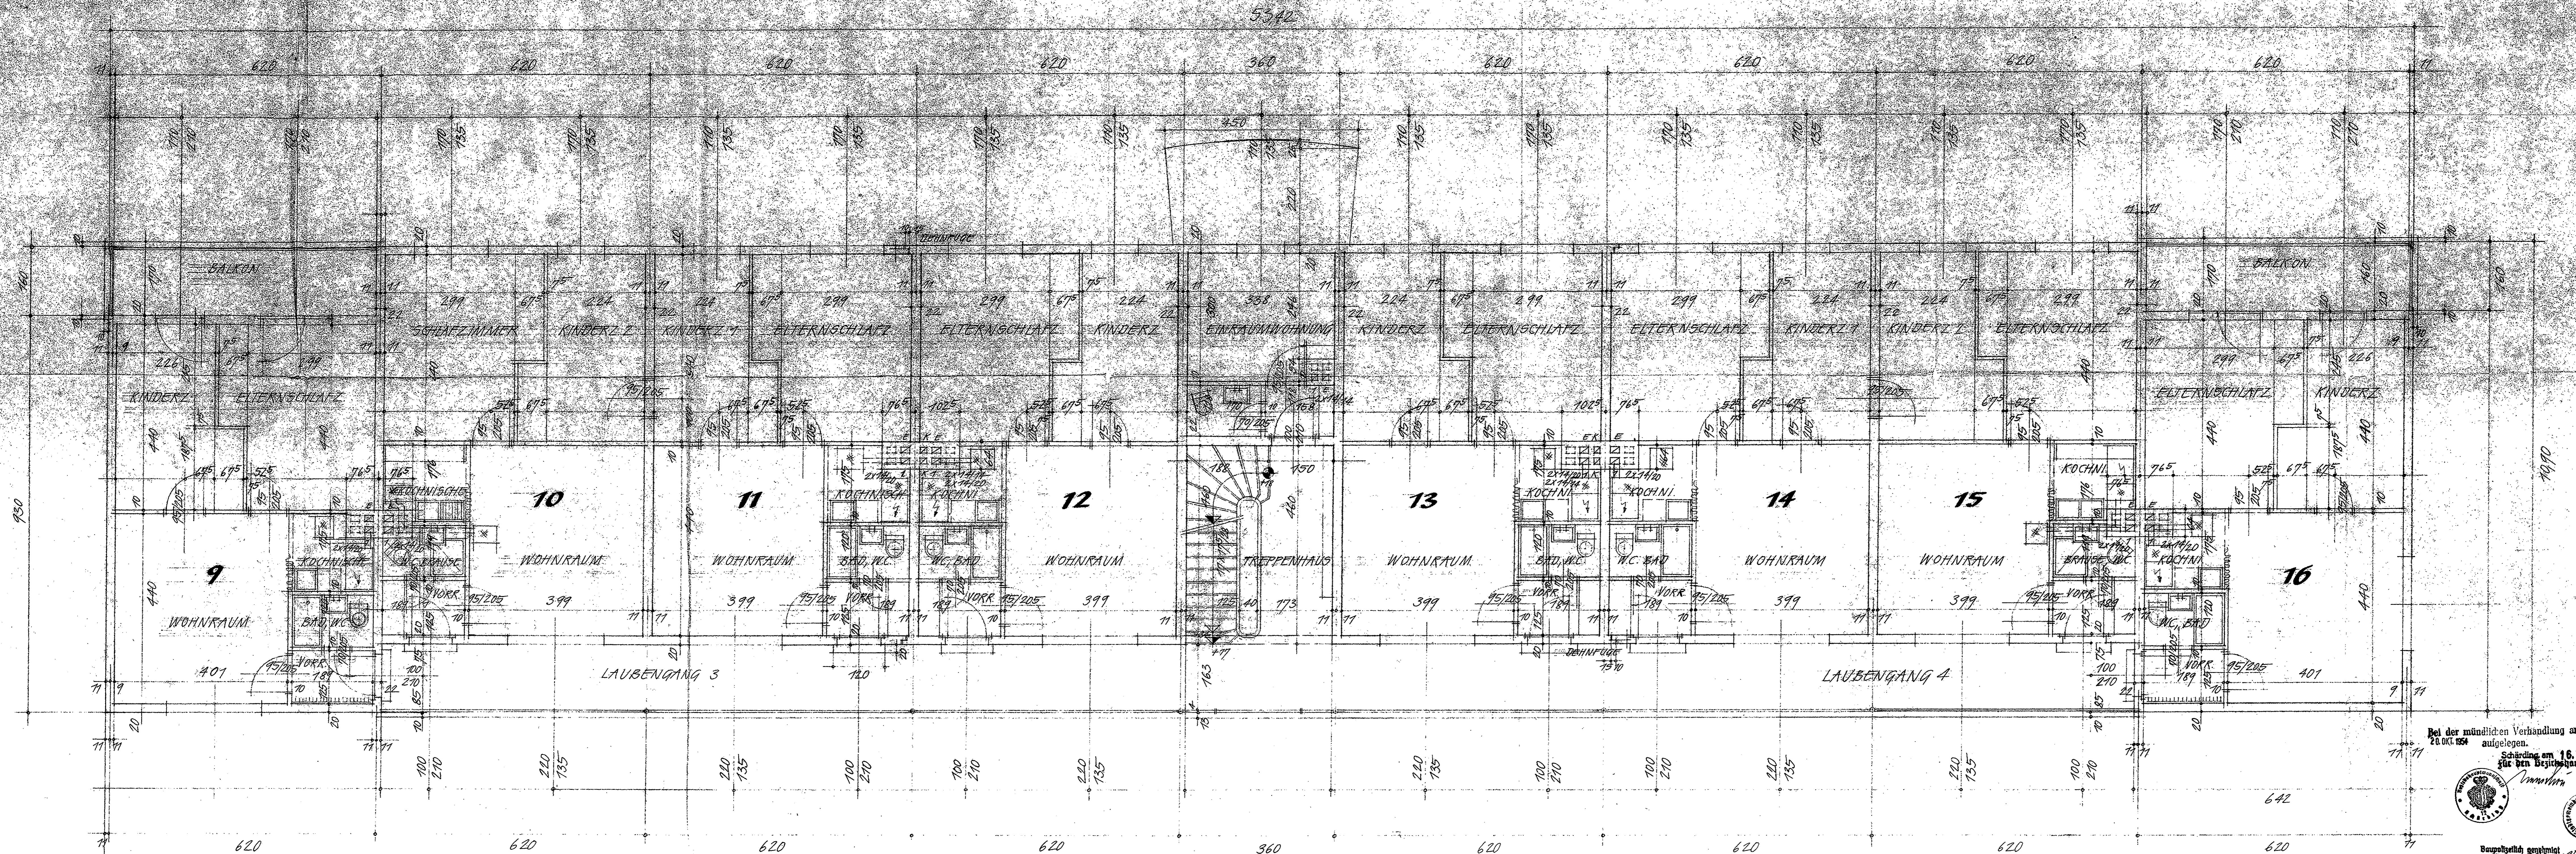

Bei der mündlichen Verhandlung am  
28. Okt. 1954  
aufgelesen.  
Scheidung am 16. Nov. 1954  
für den Bezirkshauptmann  
Der Gemeindevorstand  
Der Bürgermeister  
Innsbruck

Bauplan genehmigt  
322-323-1954  
Scheidung am 16. Nov. 1954  
für den Bezirkshauptmann  
Innsbruck

1. OBERGESCHOSS

15

1A. M. Klatzky