


LAUBENGANGHAUS 2

WERKPLAN 1:50

ALLE MASSE, AUCH TÜR- U. FENSTERKOTEN
SIND ROHBAULICHTMASSE !!
MASSKOTEN NACHRECHNEN
DIFFERENZEN MELDEN !!

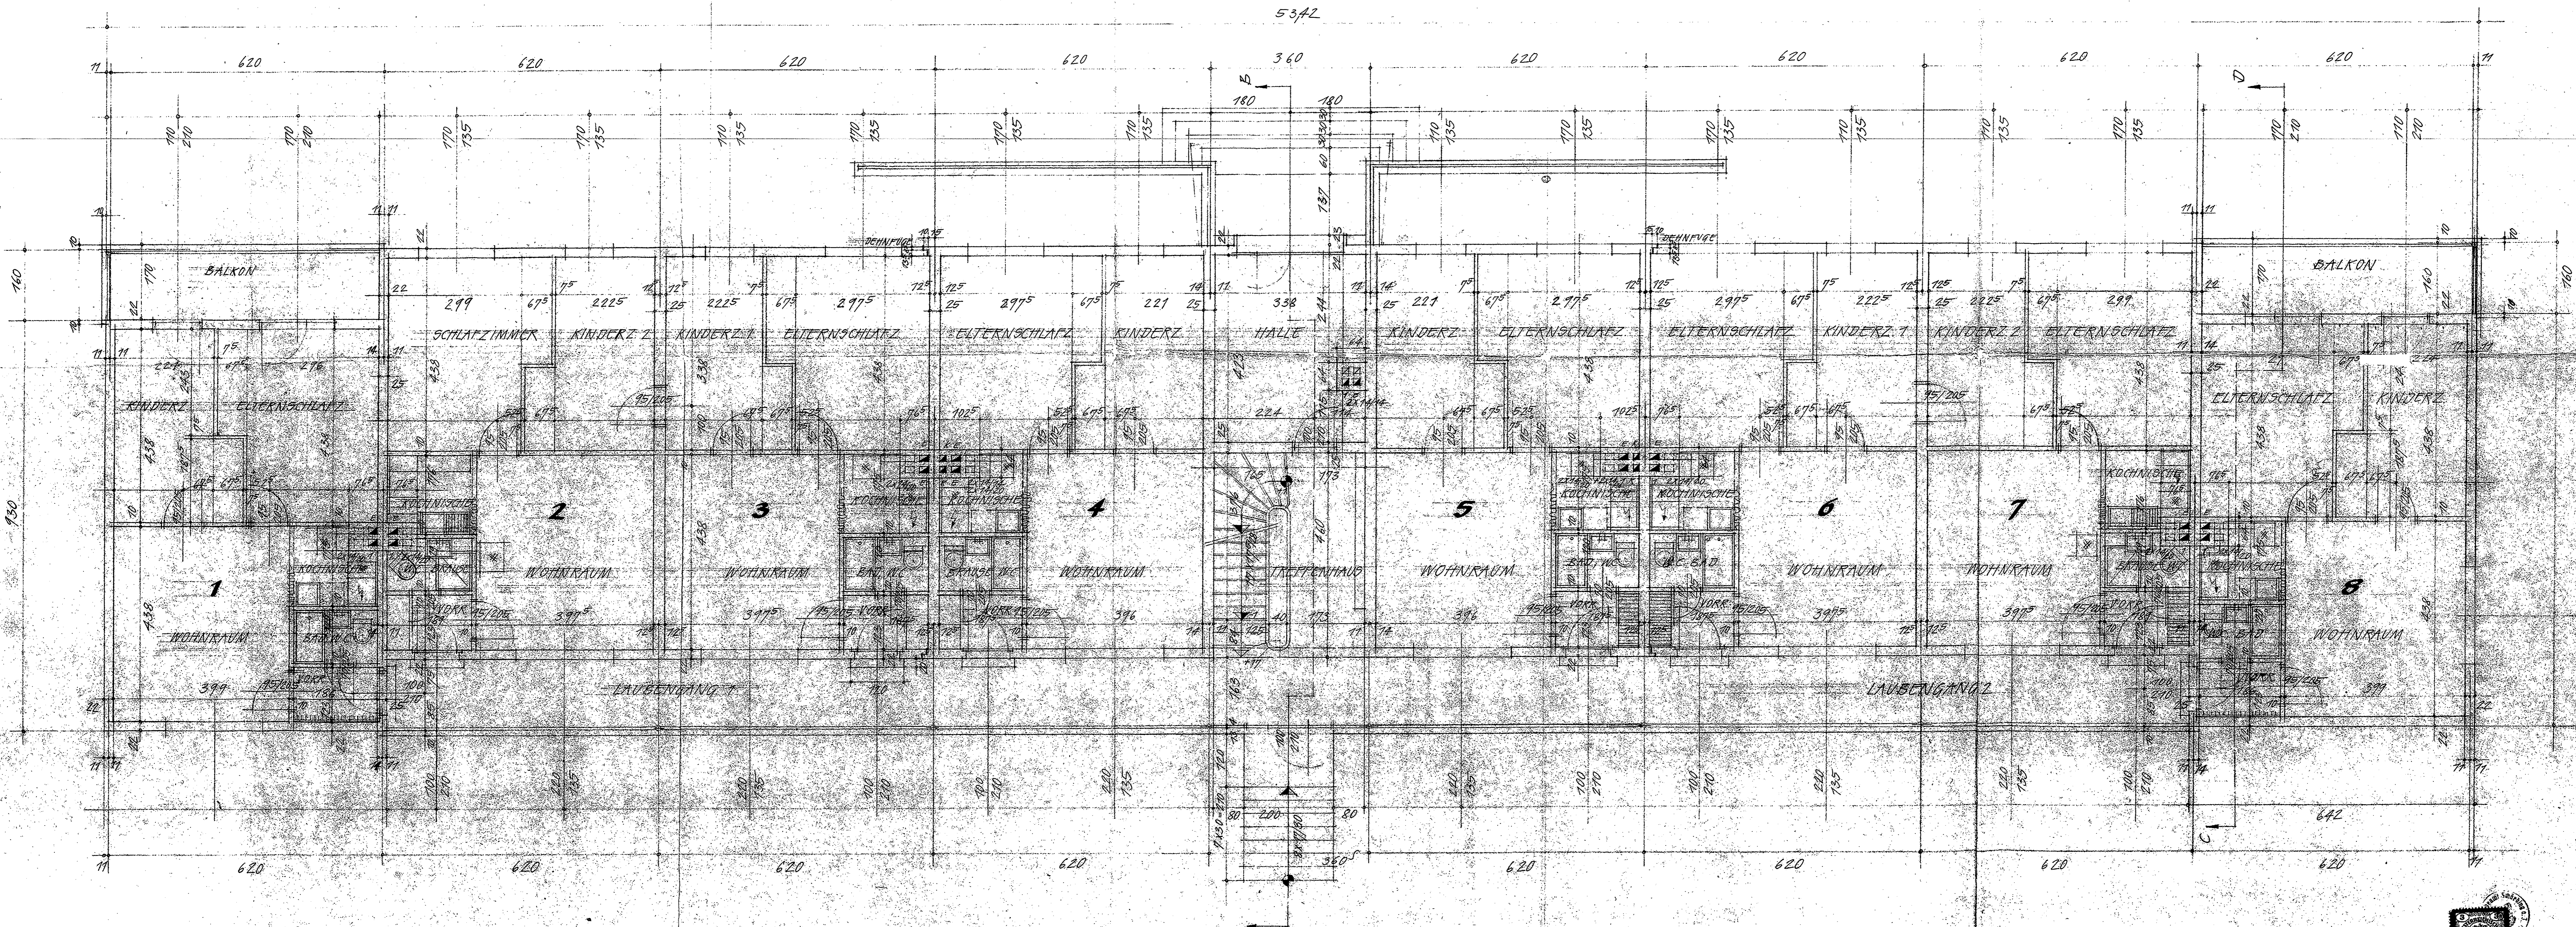

ERDGESCHOSS

Bei der mündlichen Verhandlung am
26. Okt. 1954 aufgetragen.
Schieding am 16. Nov. 1954
für den Besichtigungsbeamten
Schmidlin

Gemeindeamt
der Stadt Schieding am Jen.
Der Bürgermeister
M. Schafzger

GUSTAV ADOLF
BILAU ARCHITECT
Schieding
M. Schafzger

4