


# LAUBENGANGHAUS 2

WERKPLAN 1:50

ALLE MASSE, AUCH TÜR- U. FENSTERKOTEN  
SIND ROHBAULICHT MASSE!  
MASSEKEN NACHRECHNEN, DIFFERENZEN MELDEN!

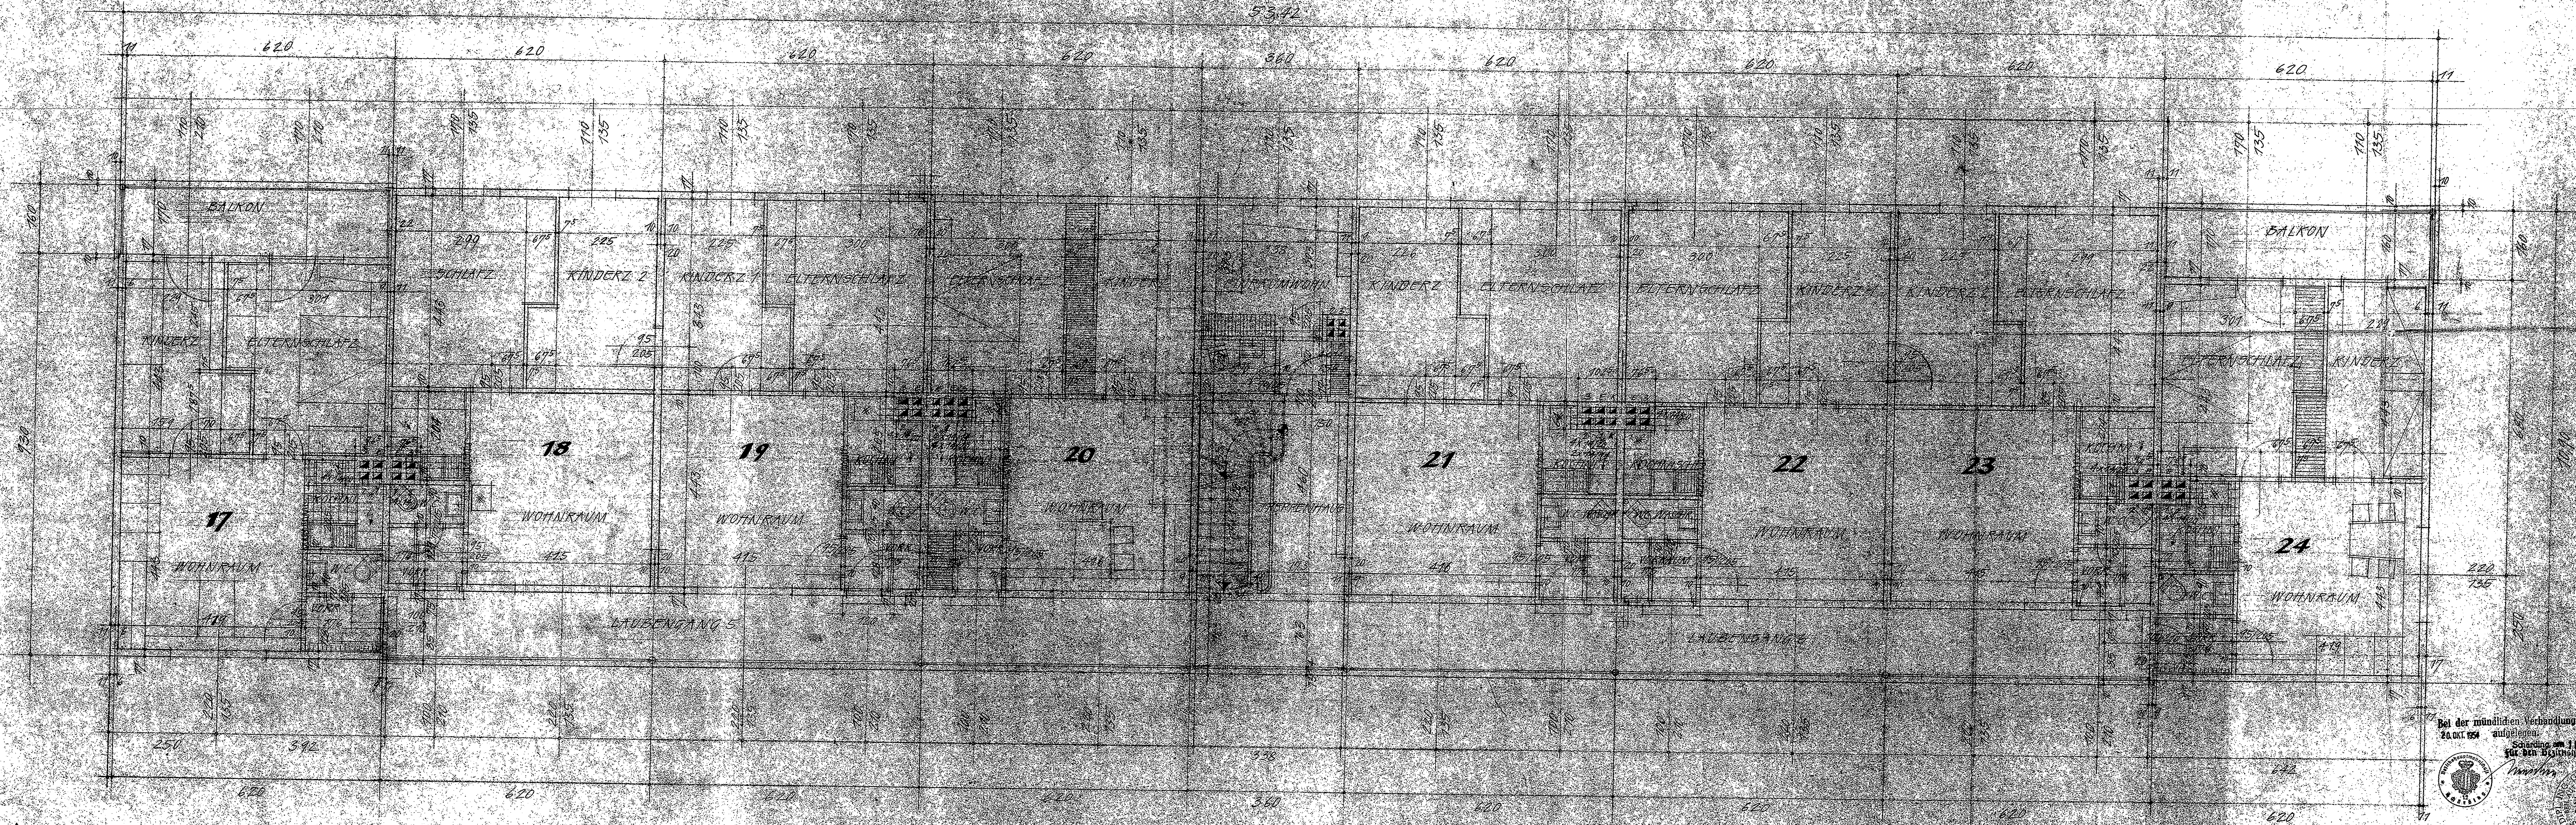

2. OBERGESCHOSS

Bei der mündlichen Verhandlung am  
20. Okt. 1954  
aufgelesen  
Sitzung am 16. Nov. 1954  
für den Baugemeinschaftsleiter

Gemeindeamt  
St. Egidien-Straße am Jura  
Der Bürgermeister  
[Signature]

1. A. M. [Signature]

Baugemeinschaft  
Bau 175-185/54  
Sitzung am 16. Nov. 1954  
für den Baugemeinschaftsleiter  
[Signature]