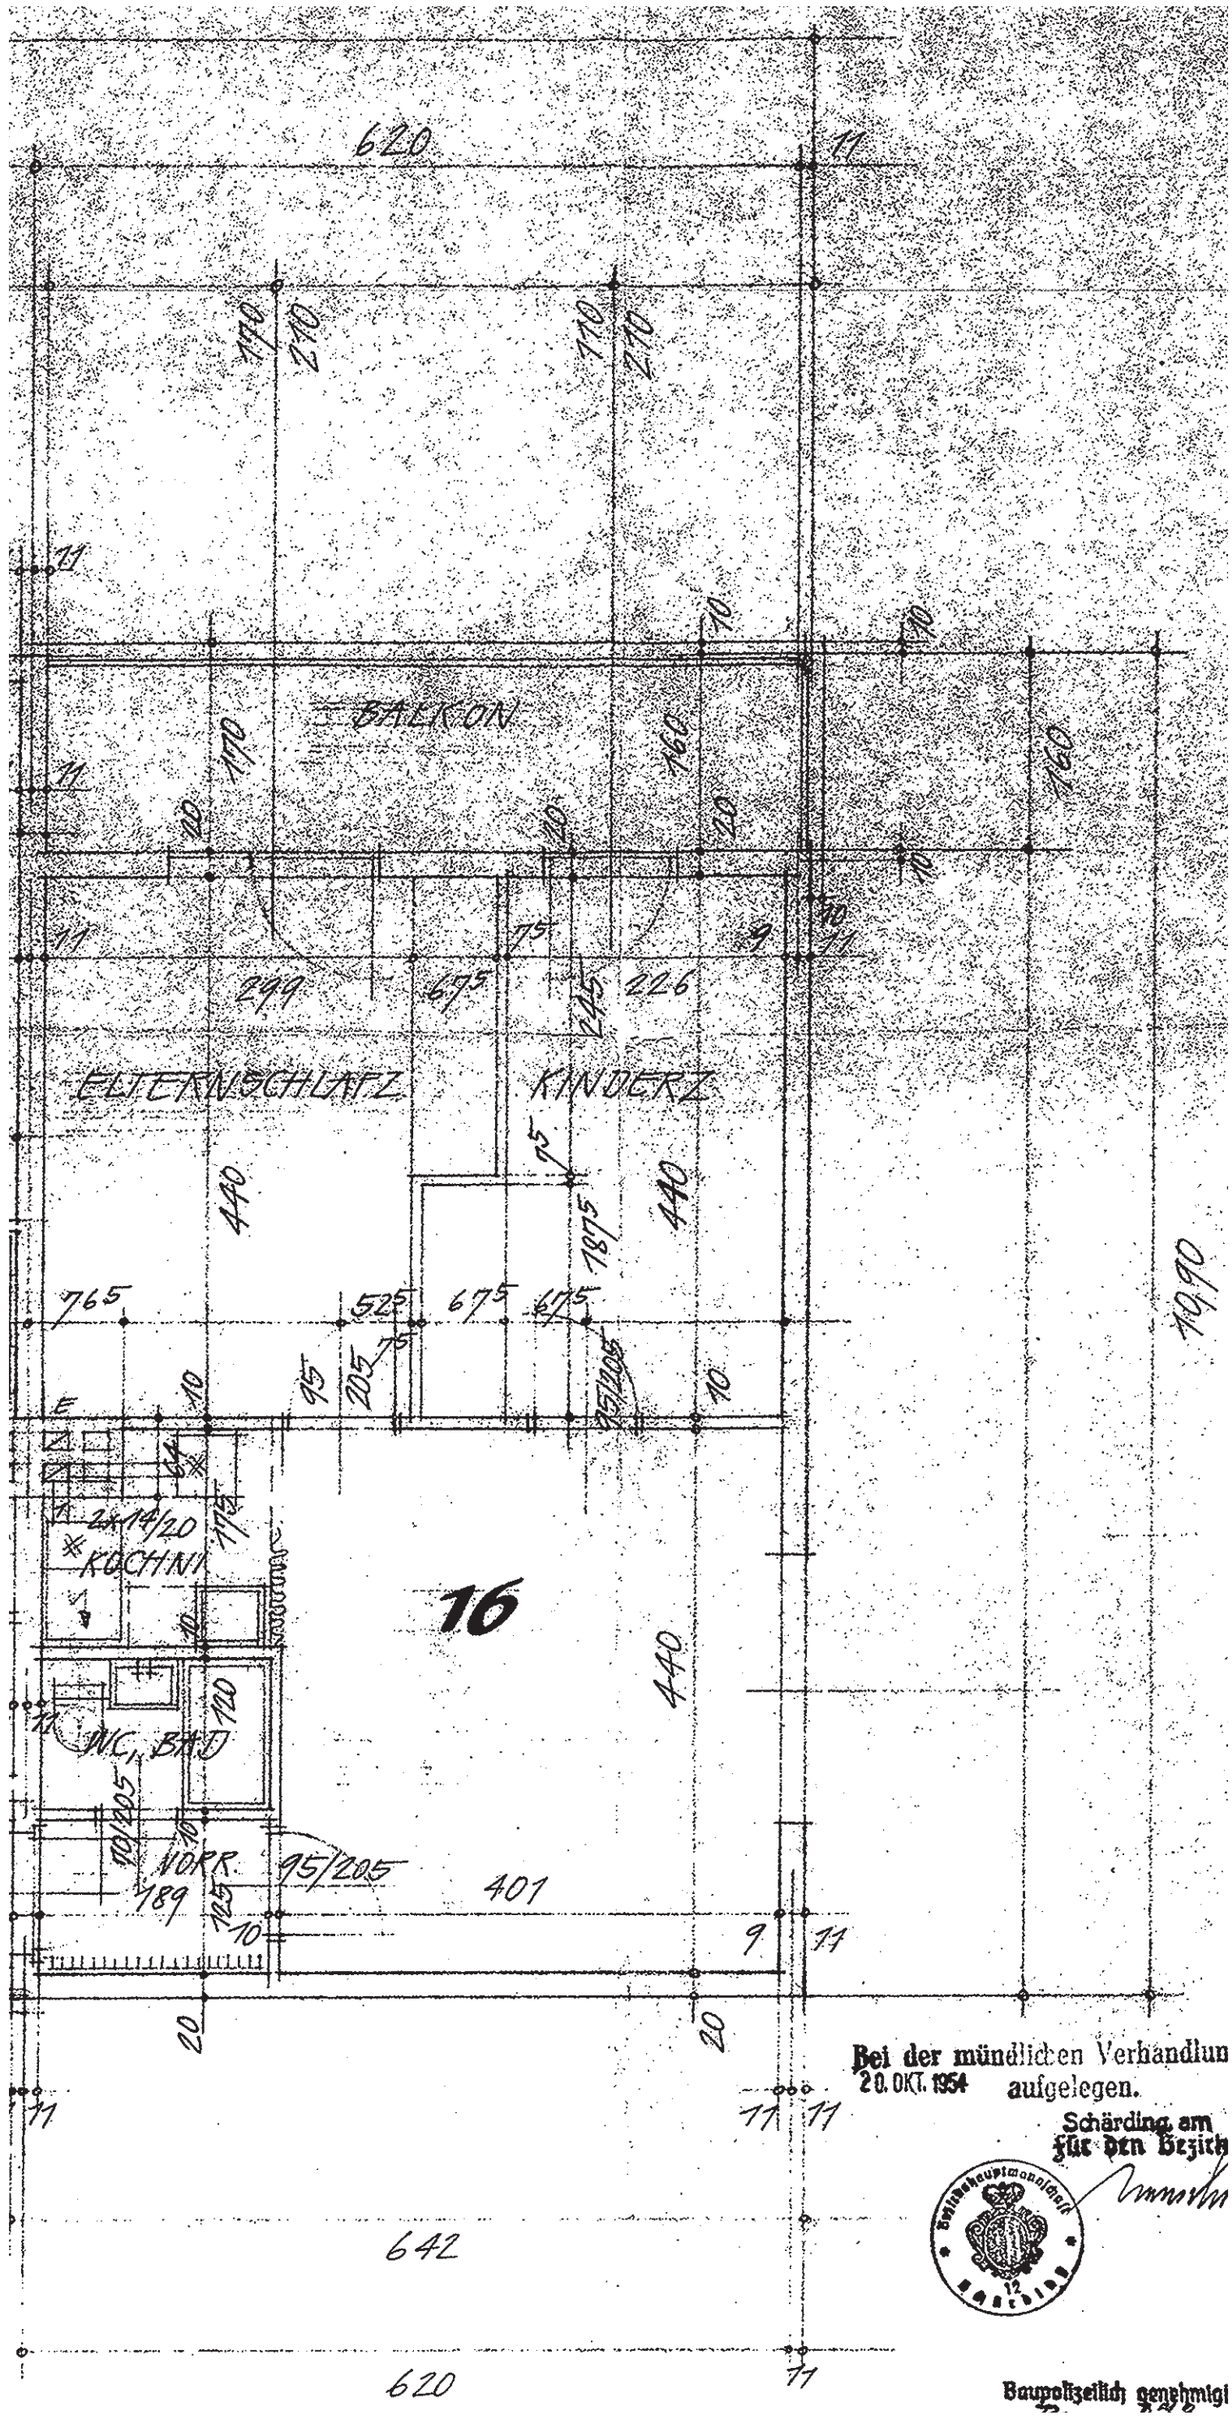

Bei der mündlichen Verhandlun
20. OKT. 1954 aufgelegen.

Schärding am
für den Bezirk

Baupolizeilich genehmigt