



Längenschnitt C. D.

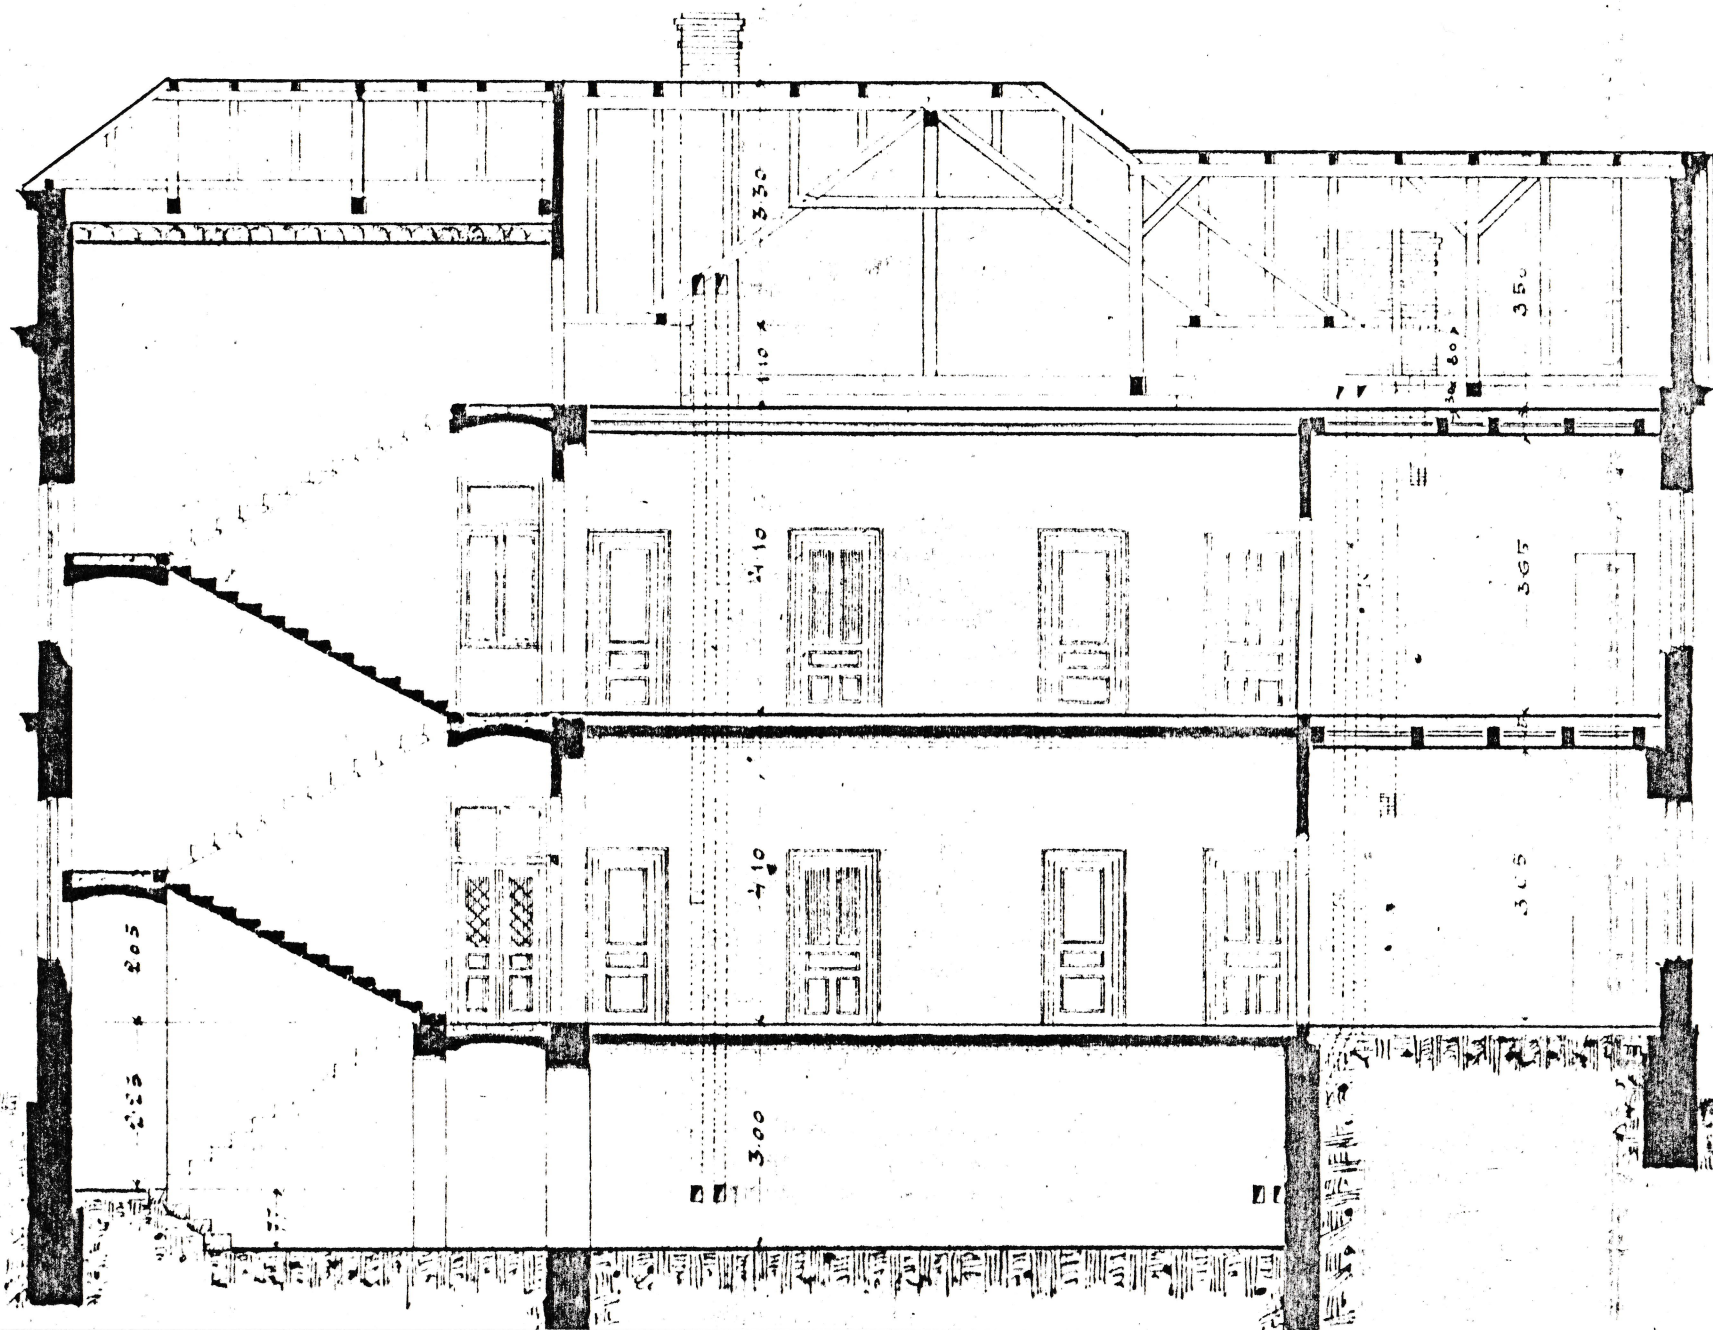

Querschnitt A.B.

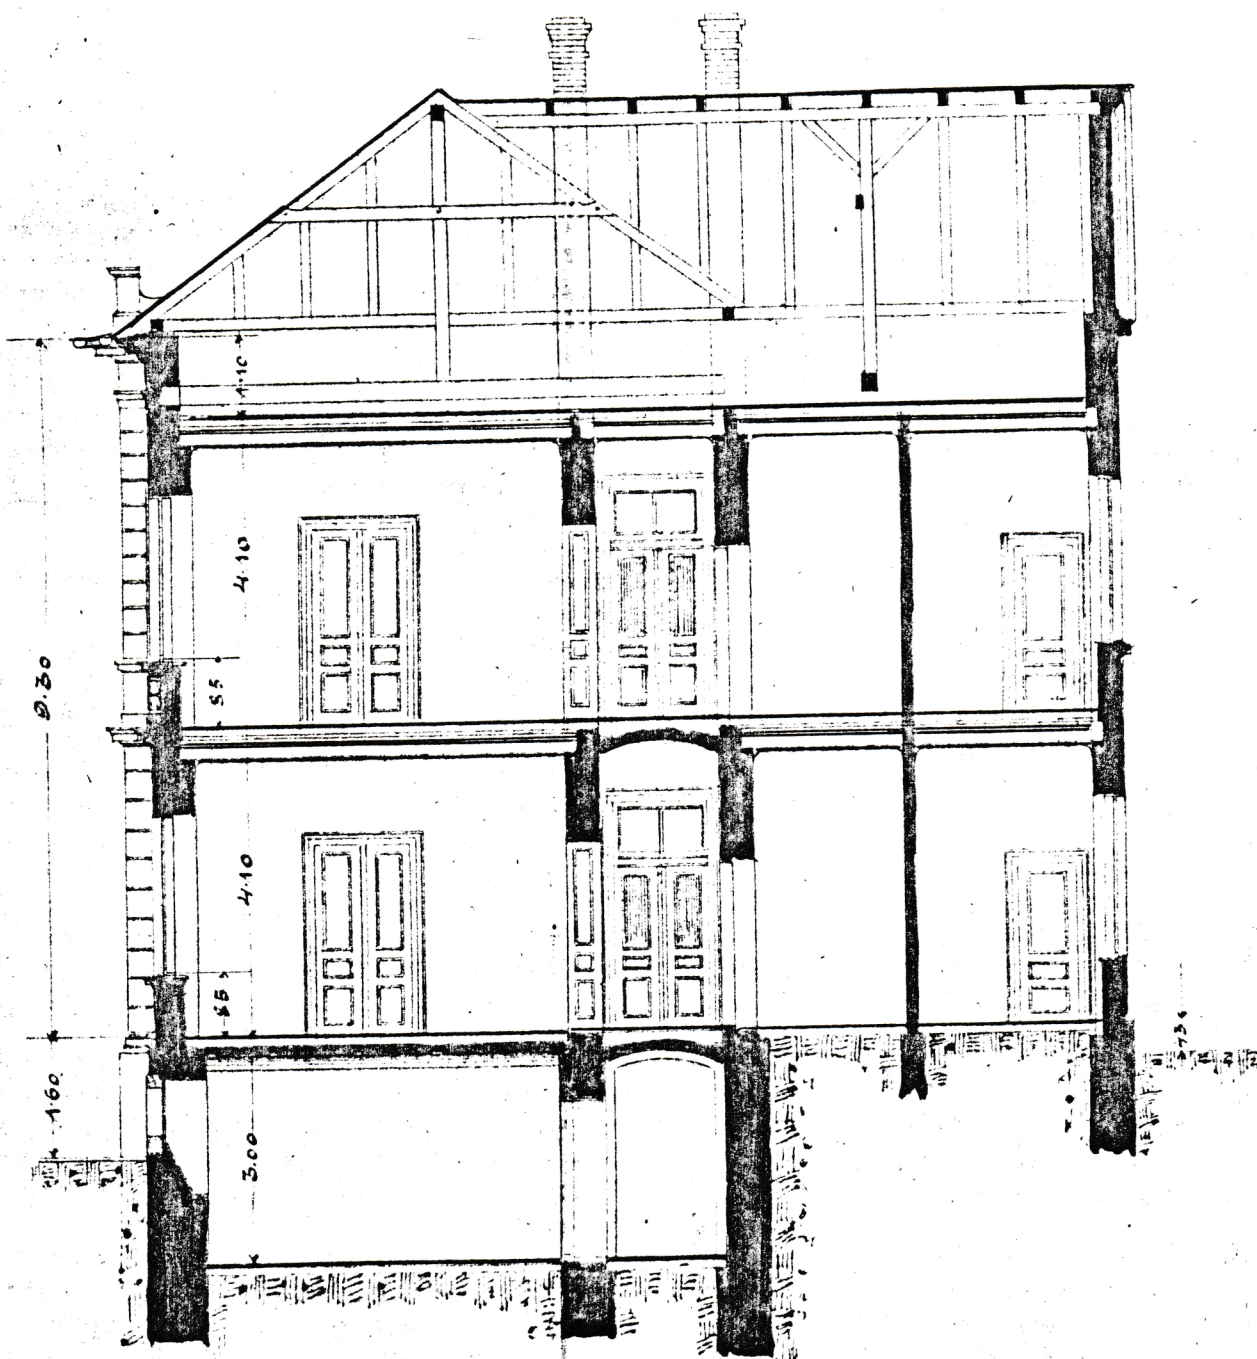


HOCHPARTERRE v. 1. STOCK.

Sämtliche Räume 3.65m hoch.

Vordernbergstr. 88

Vordernbergstr. 88 11/88/23

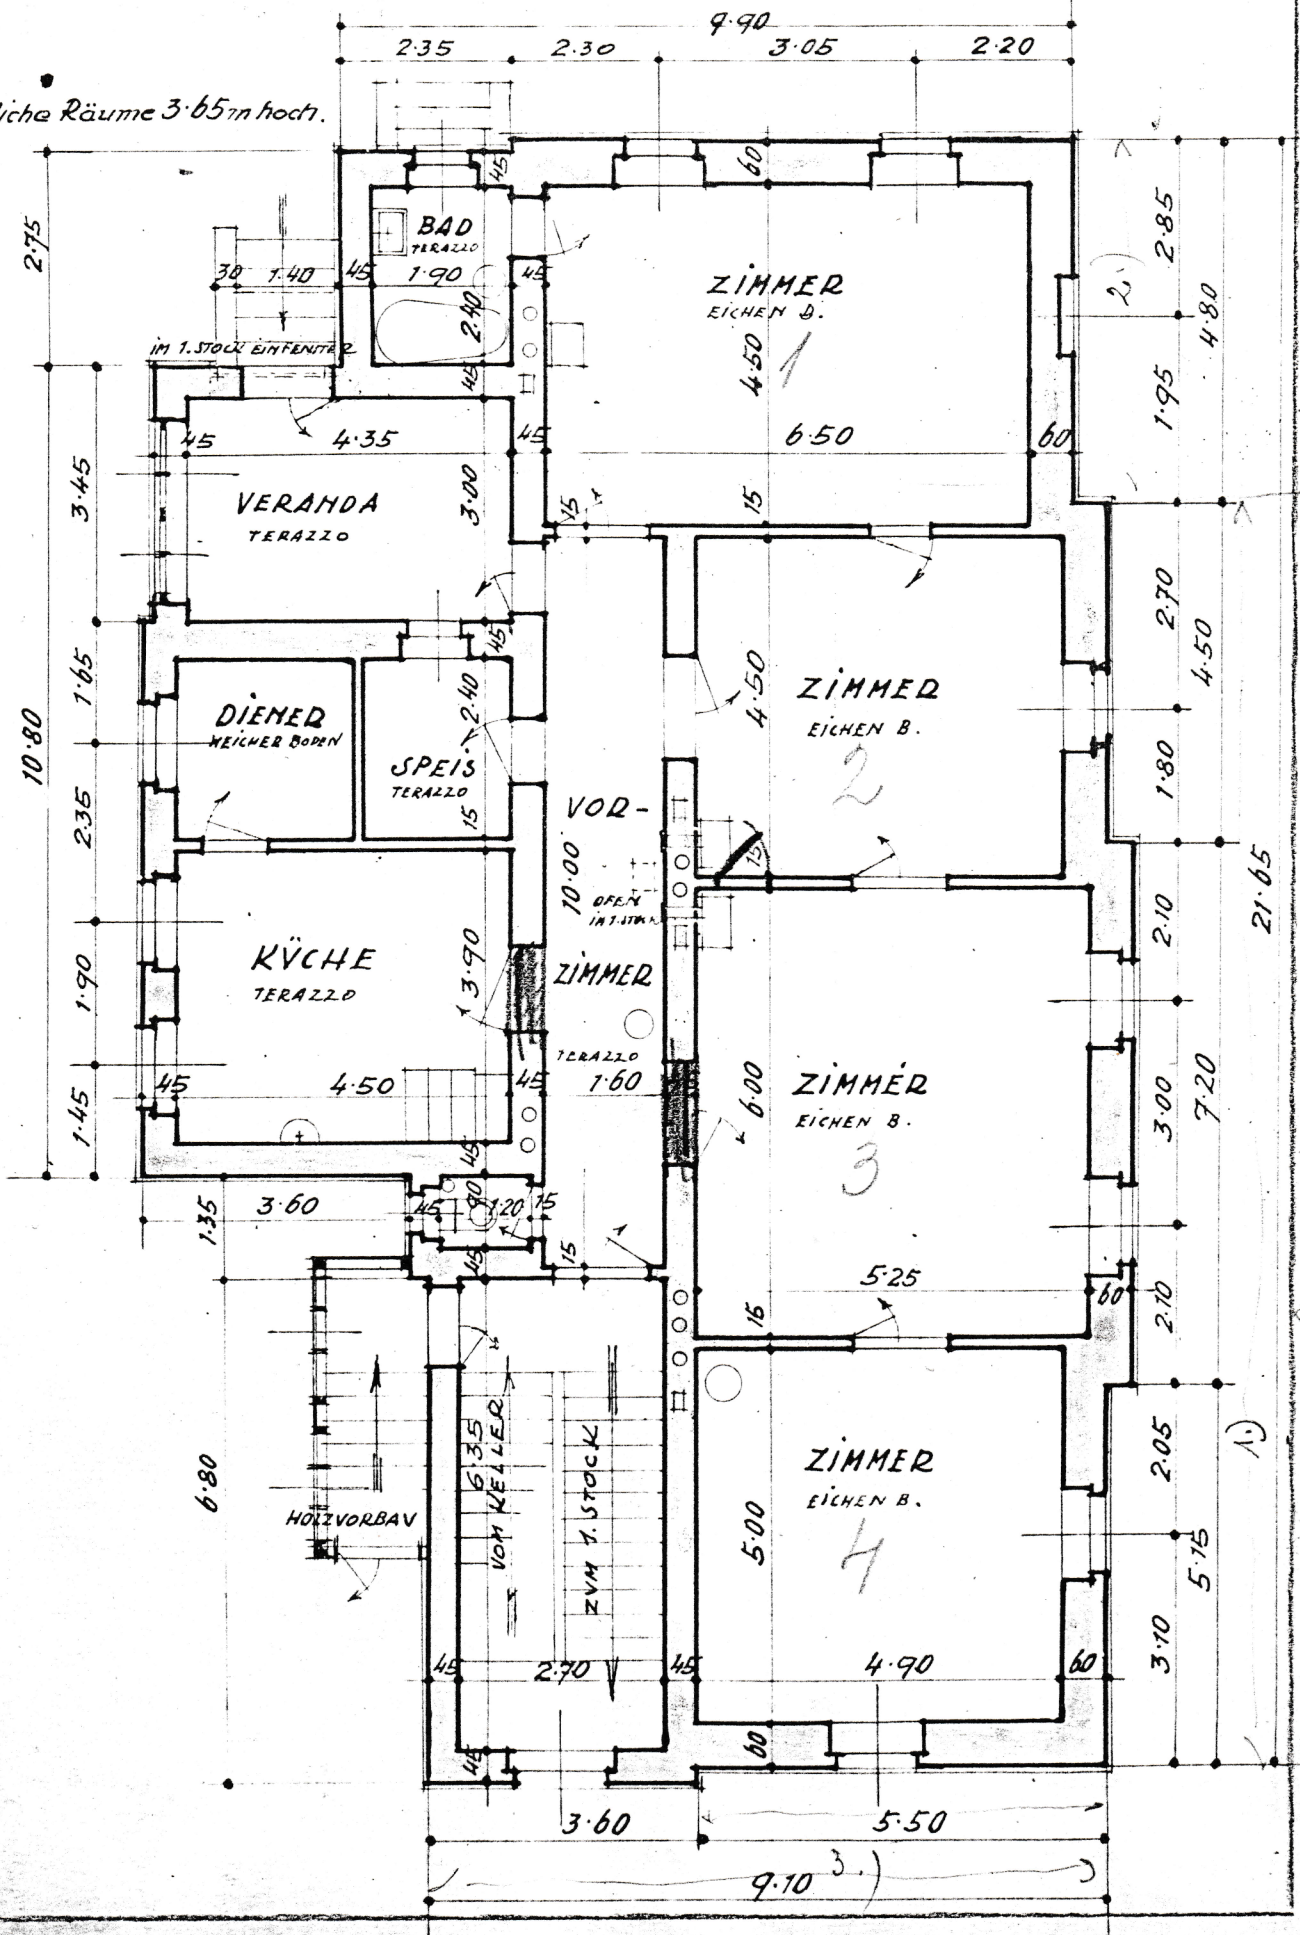

Handwritten signature