


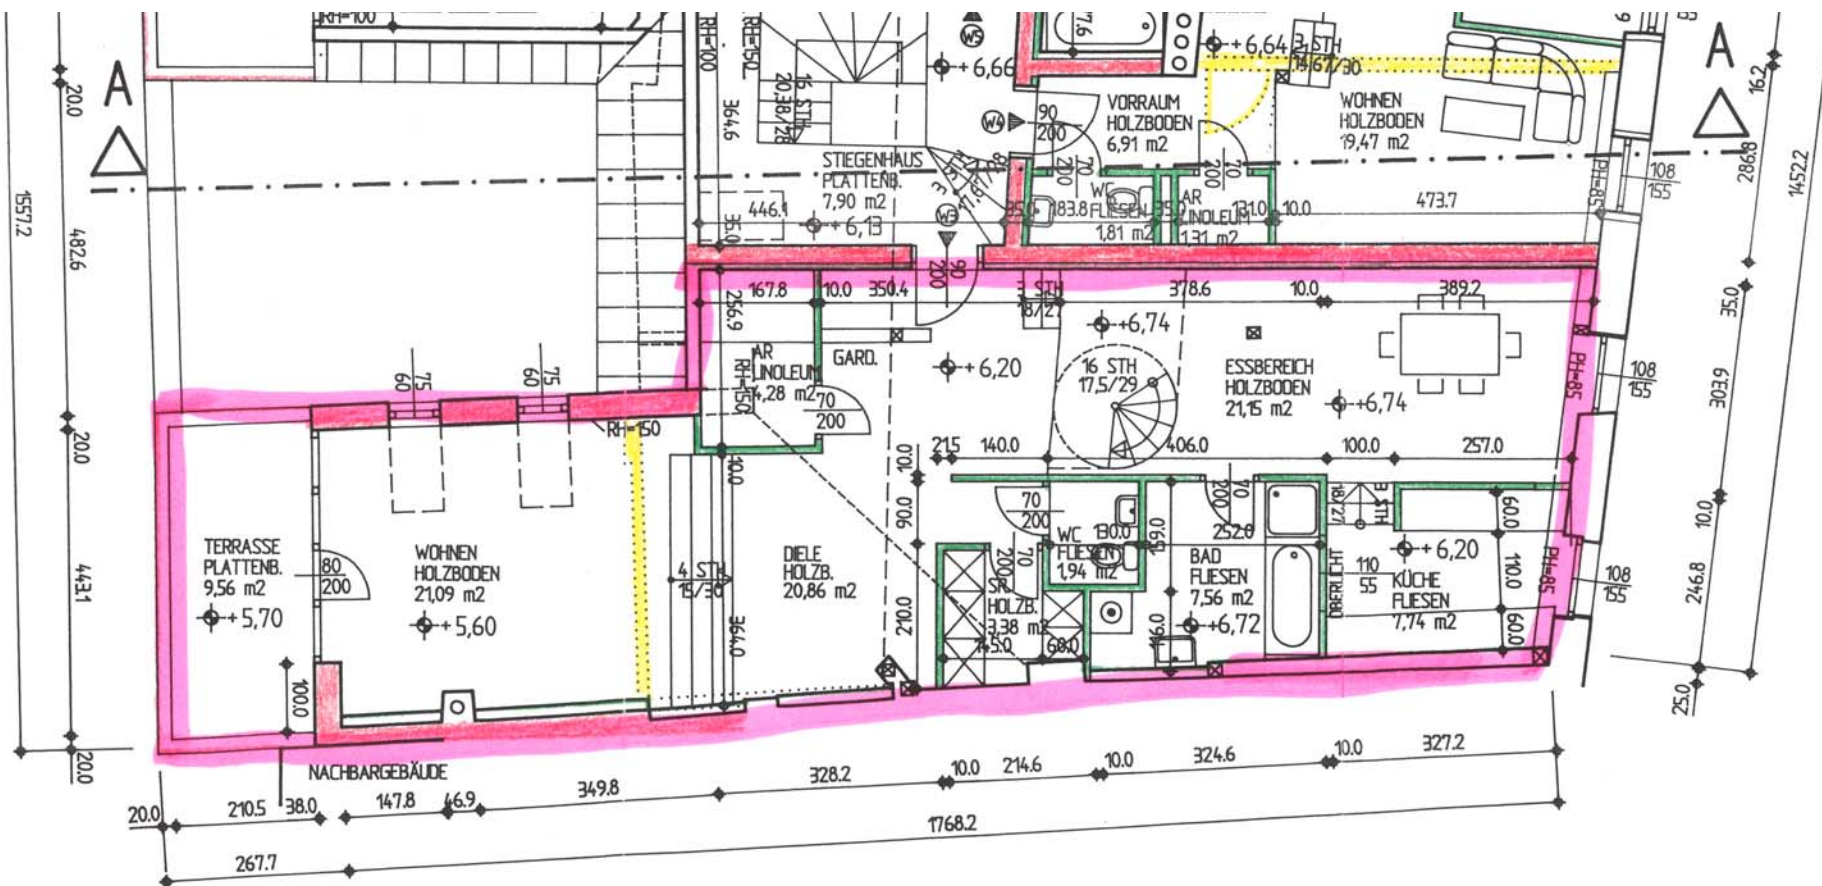

AU
B
UMBAU
GRUNDRISS
ZT. ARCH. D
KAMMERMA
PLANNR.: