



SÜDOST-ANSICHT




SÜDWEST-ANSICHT

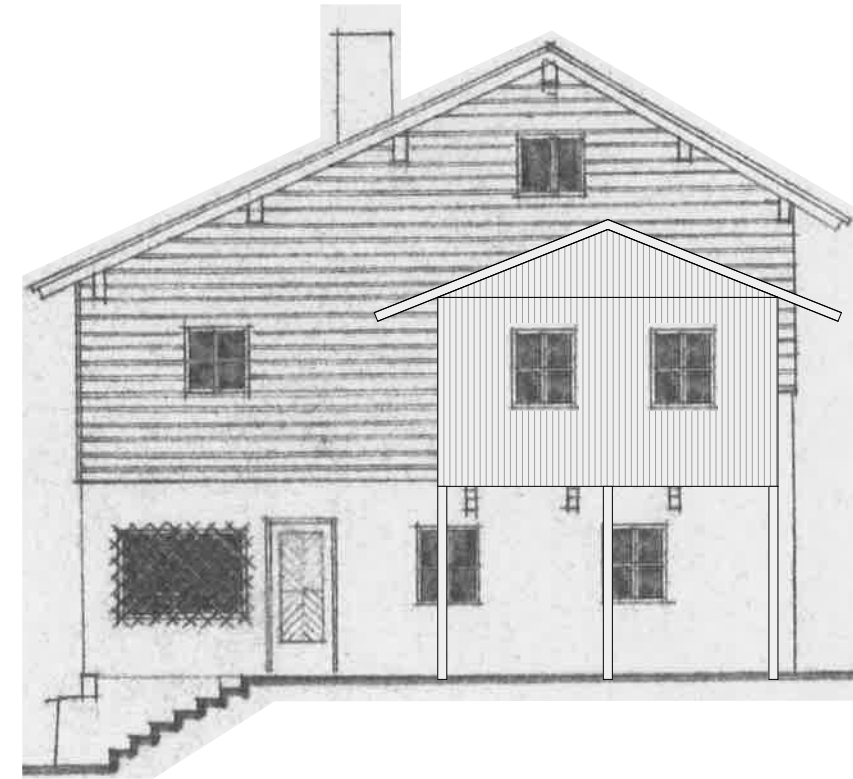


DACHGESCHOSS

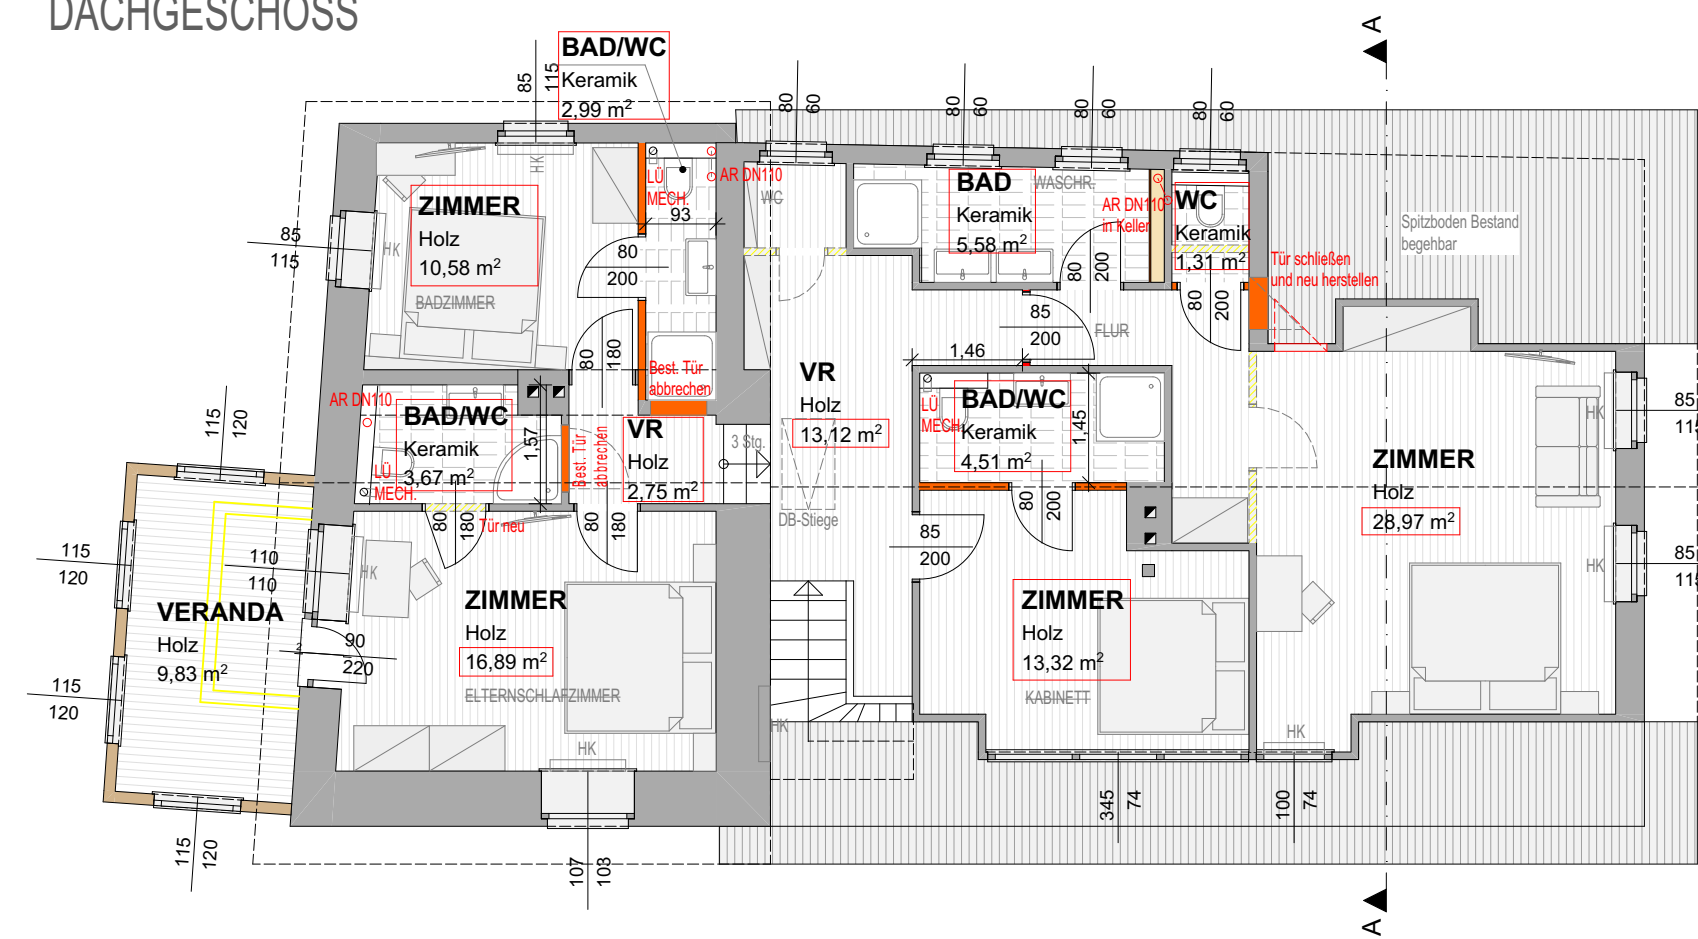


NORDOST-ANSICHT

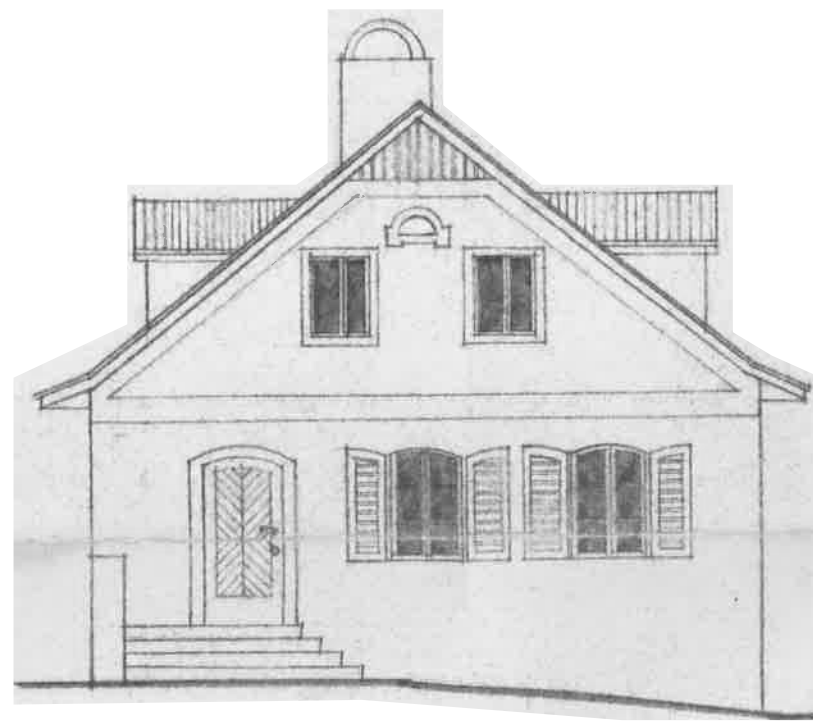


NORDWEST-ANSICHT

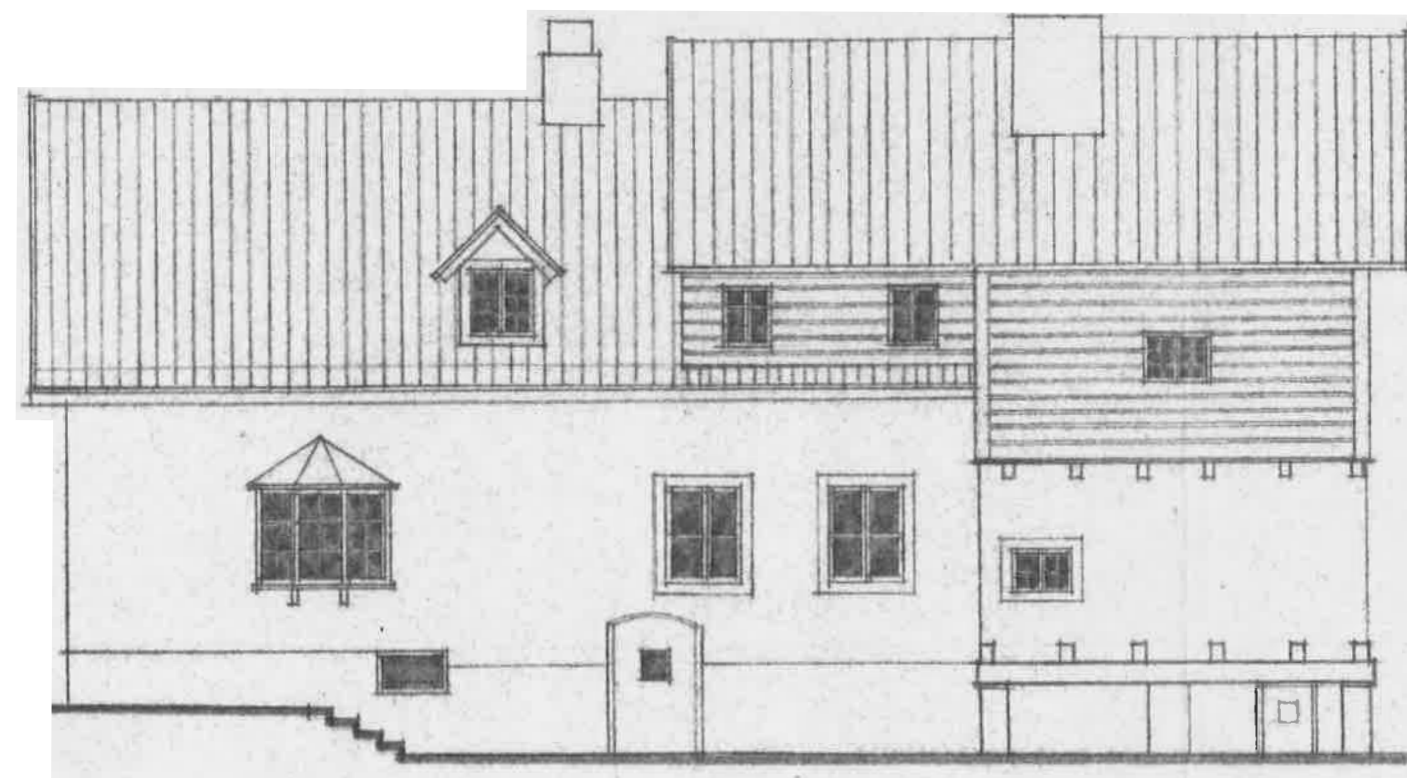


SCHNITT A-A

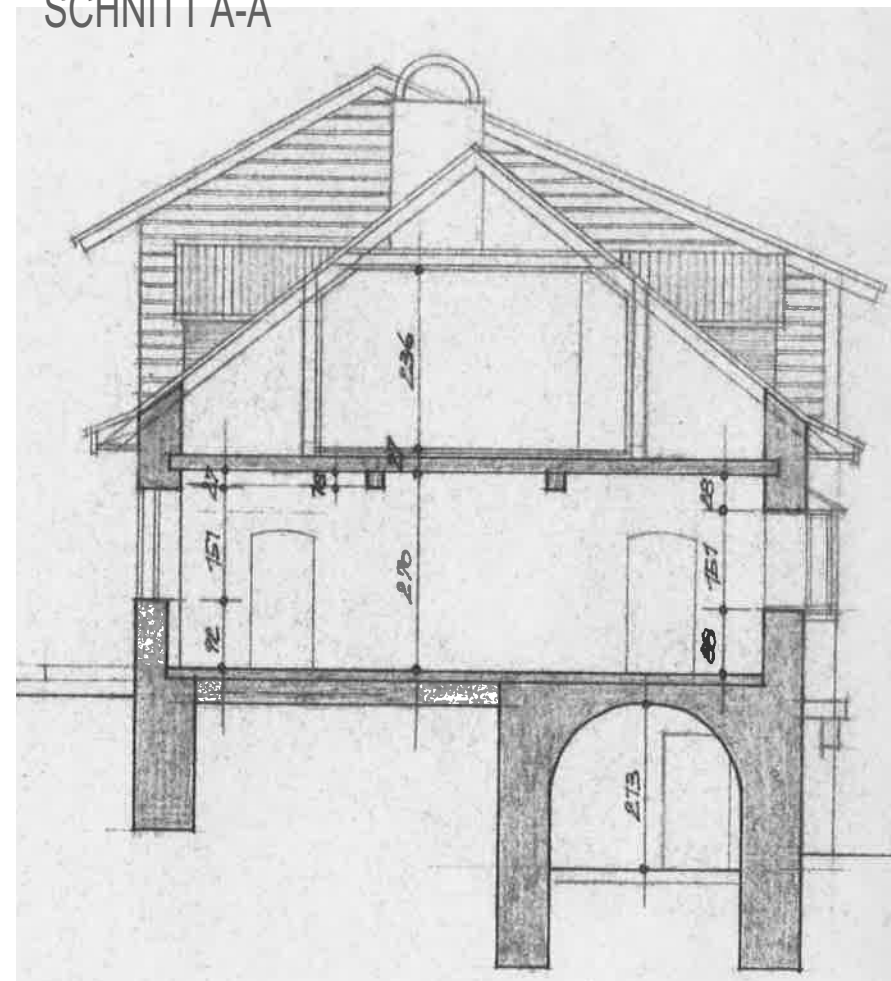

ERDGESCHOSS

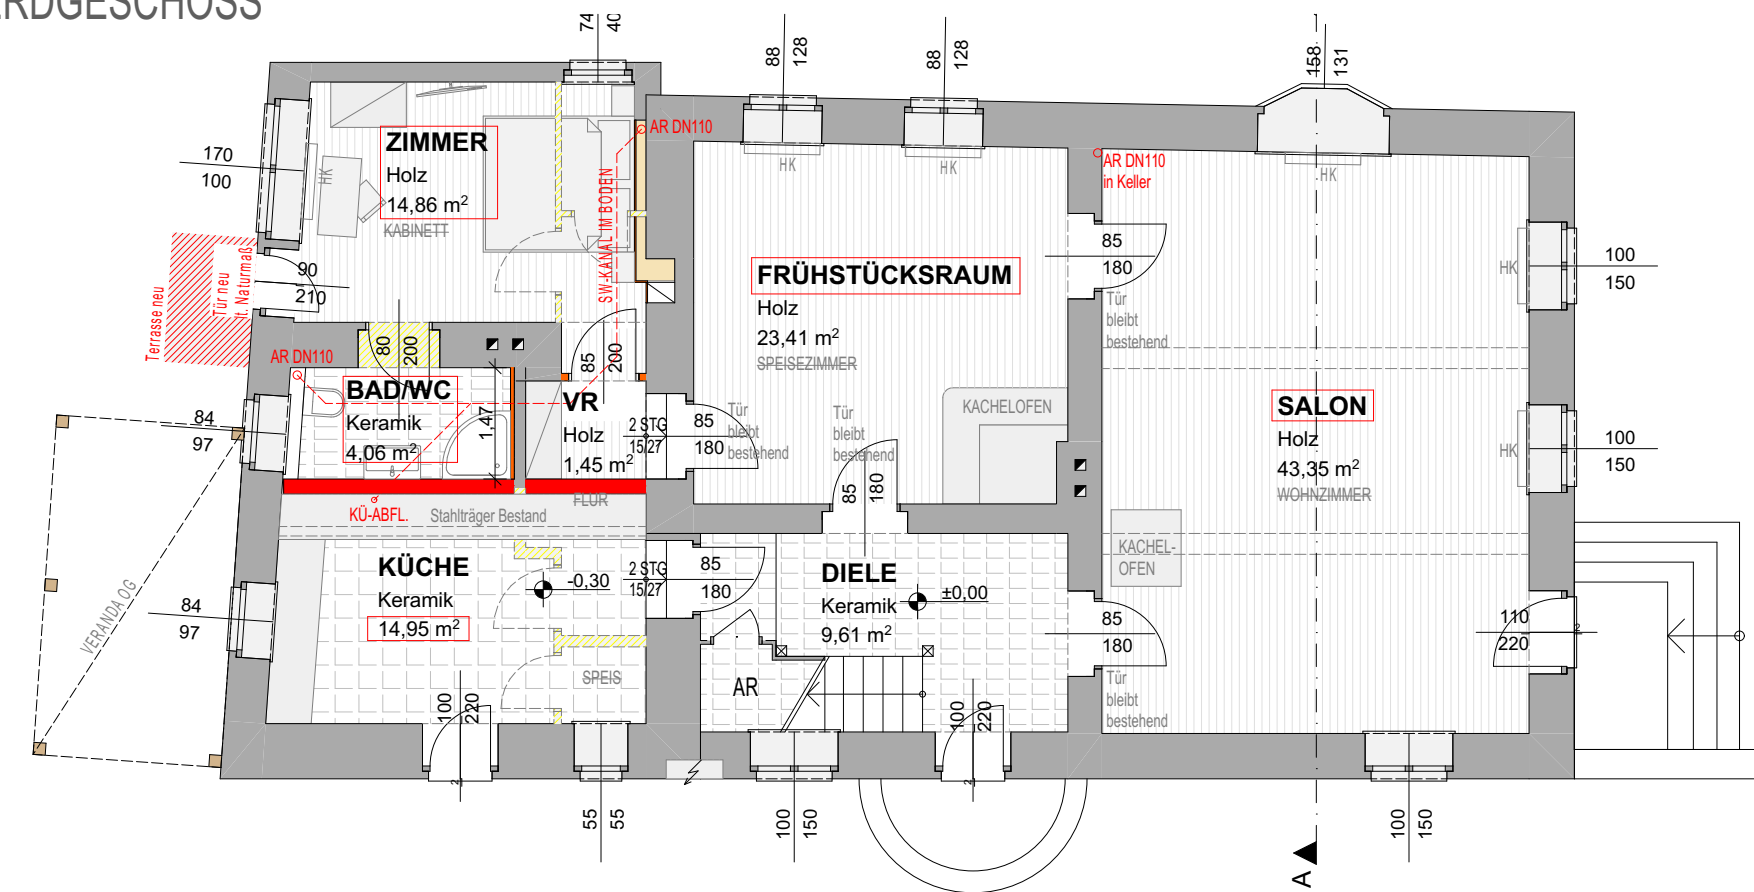

KELLERGECHOSS

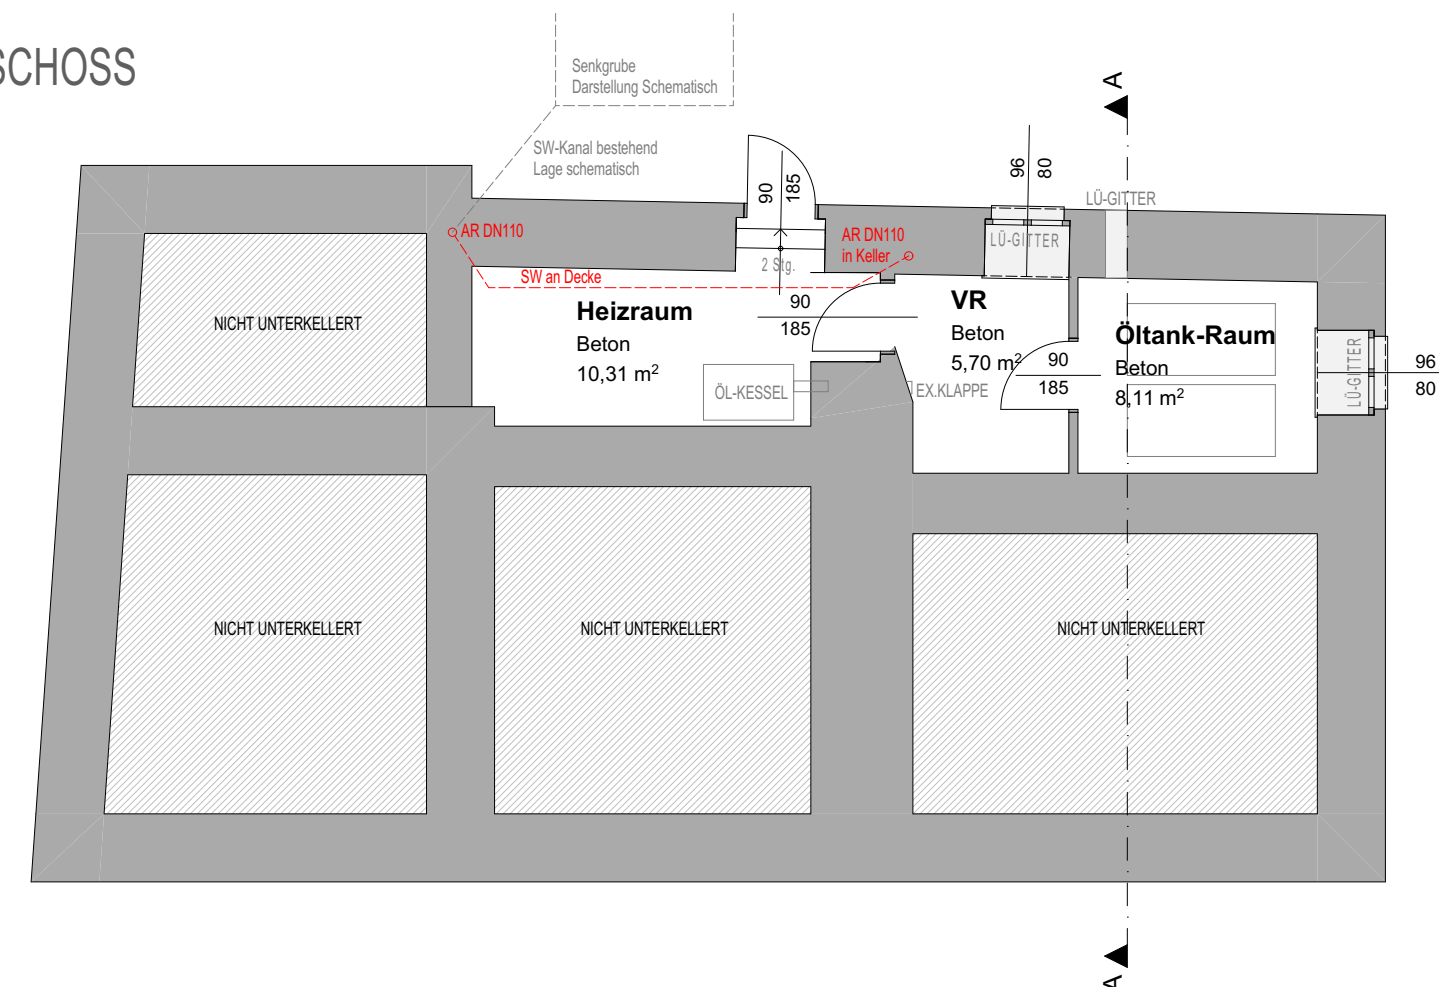

LEGENDE



ENTWURF

A ☐ B ☐ C ☐ D ☐ E ☐ F ☐ G ☐

BAUVORHABEN:

Umbau des bestehenden Wohngebäudes

GST.NR.: 320

EZ.: 165

KG.: 23449 Muggendorf

2763 Muggendorf
Purbachstraße 18

AMTLICHE VERMERKE:

BAUWERBER:

Pasquali
Purbachstraße 18 2763 Muggendorf

PLANVERFASSER:

 **BAUMEISTER ING. PHILIPP WIESER**
PLANUNGSBÜRO

Bmstr. Ing. Philipp Wieser
2663 Rohr im Gebirge Nr. 14/1
MAIL: baumeister.wieser@aon.at
TEL: +43 660/214 67 04

In Kooperation mit:

hackel
plant
mit hackel holt sie sich mehr

A red, stylized geometric shape, possibly a triangle or a leaf, composed of several smaller triangles meeting at a point.

PLANINHALT:

ERDGESCHOSS, DACHGESCHOSS, ANSICHTEN
SCHNITT

DATUM	11.07.2019
-------	------------

GEZEICHNET	PW
------------	----

MASSTAB	1:100, 1:1
---------	------------

PLAN NR.		
1930	-	3.001