

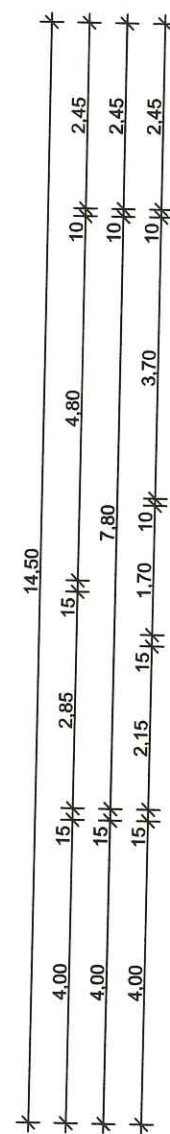
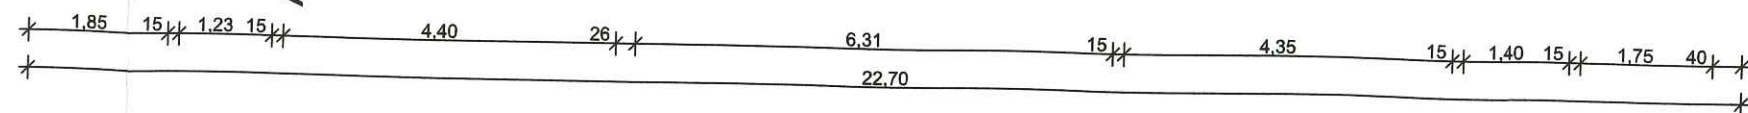


Bruttogeschossfläche 182,74 m²
 Nutzfläche 151,76 m²
 Fläche für Baustatistik 168,43 m²
 (lichte Raumhöhe > 1,50m)
 PH gemessen ab jeweiliger Fußbodenoberkante

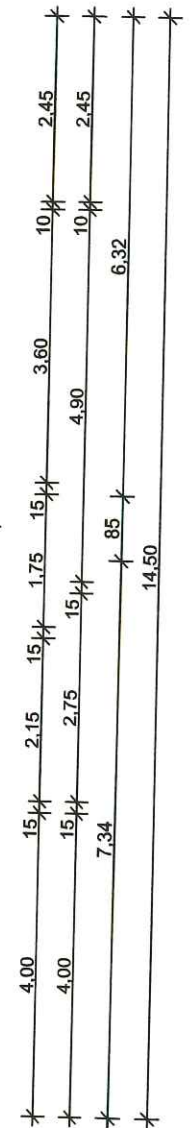

NACHBARGEBÄUDE

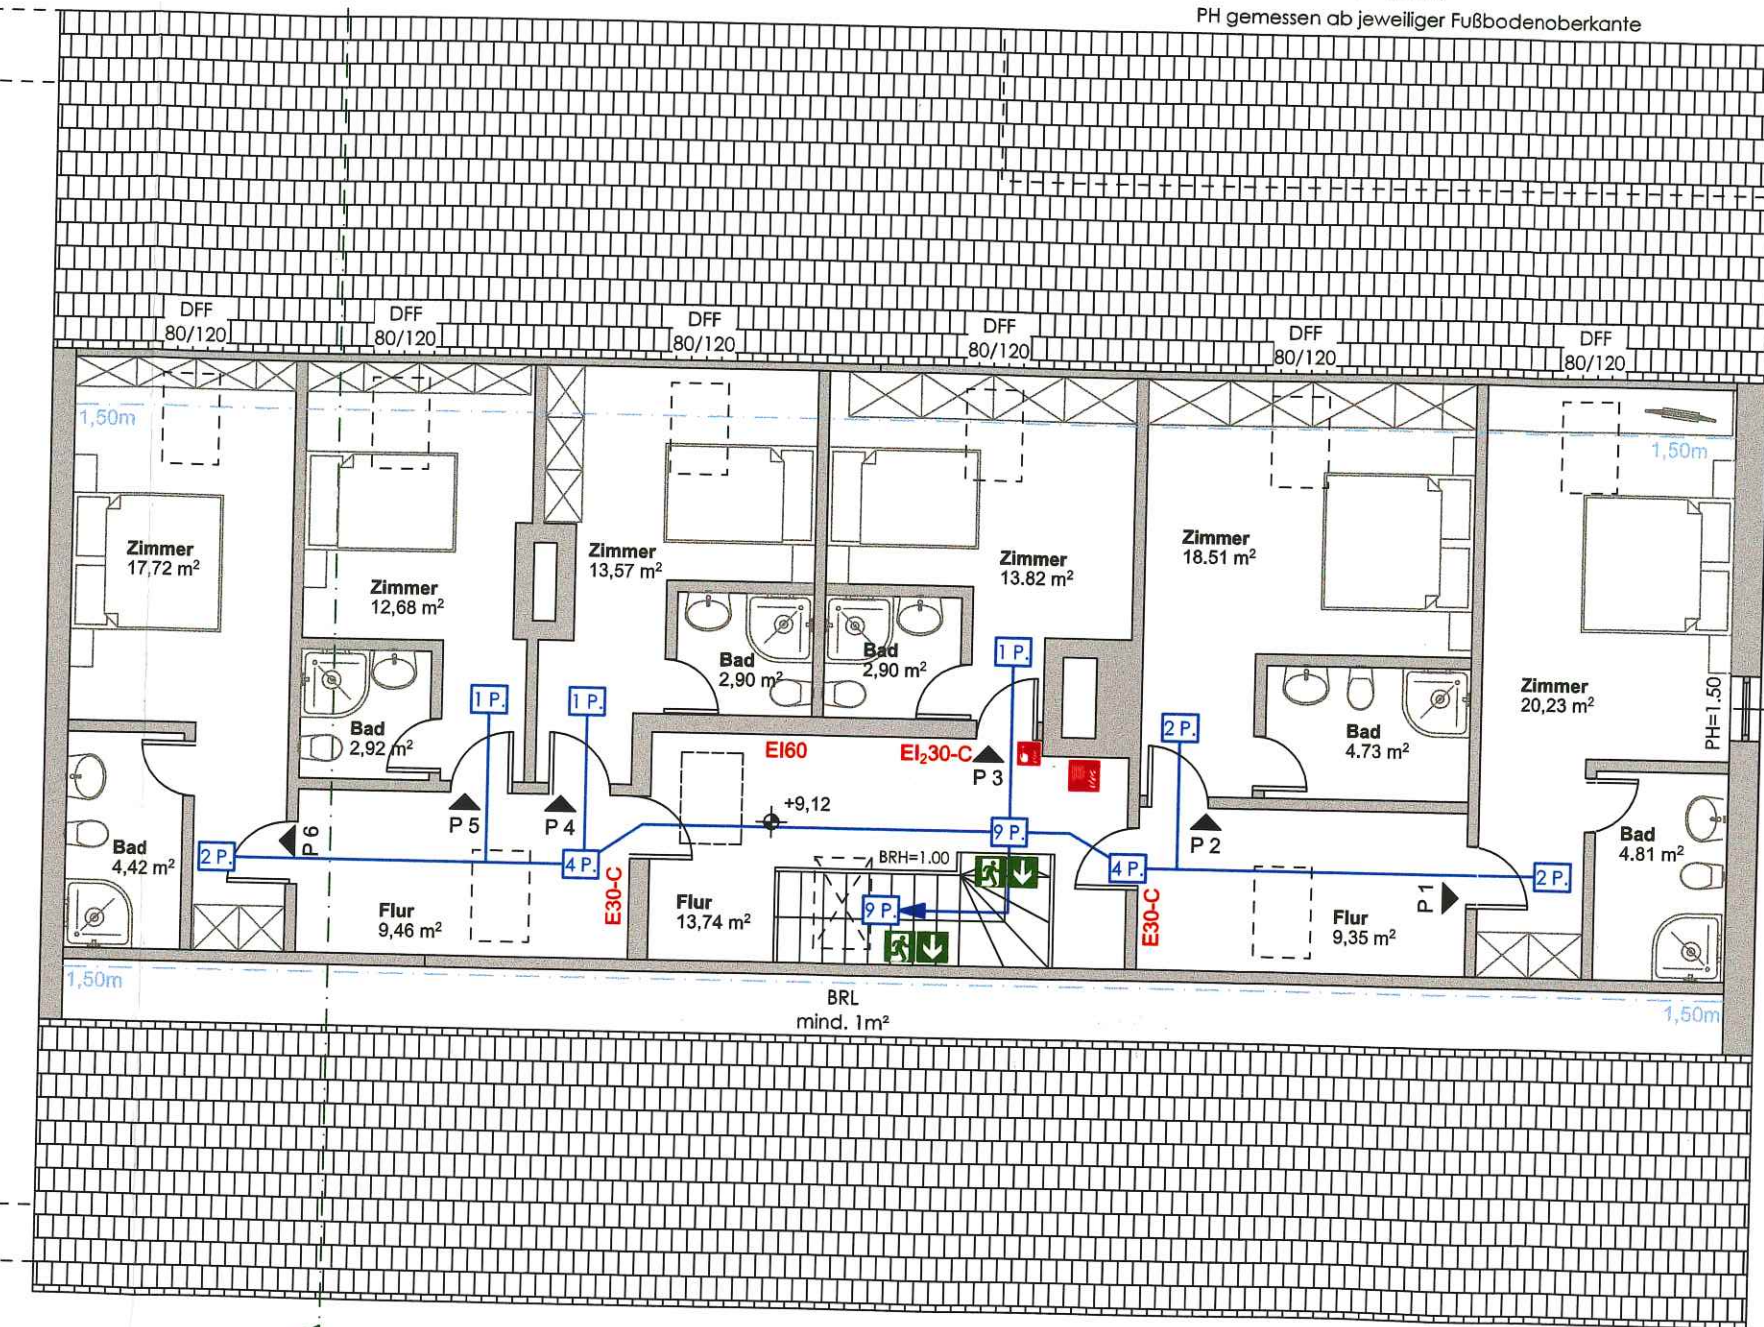

2. DACHGESCHOSS (PERSONALZIMMER)