



CHT

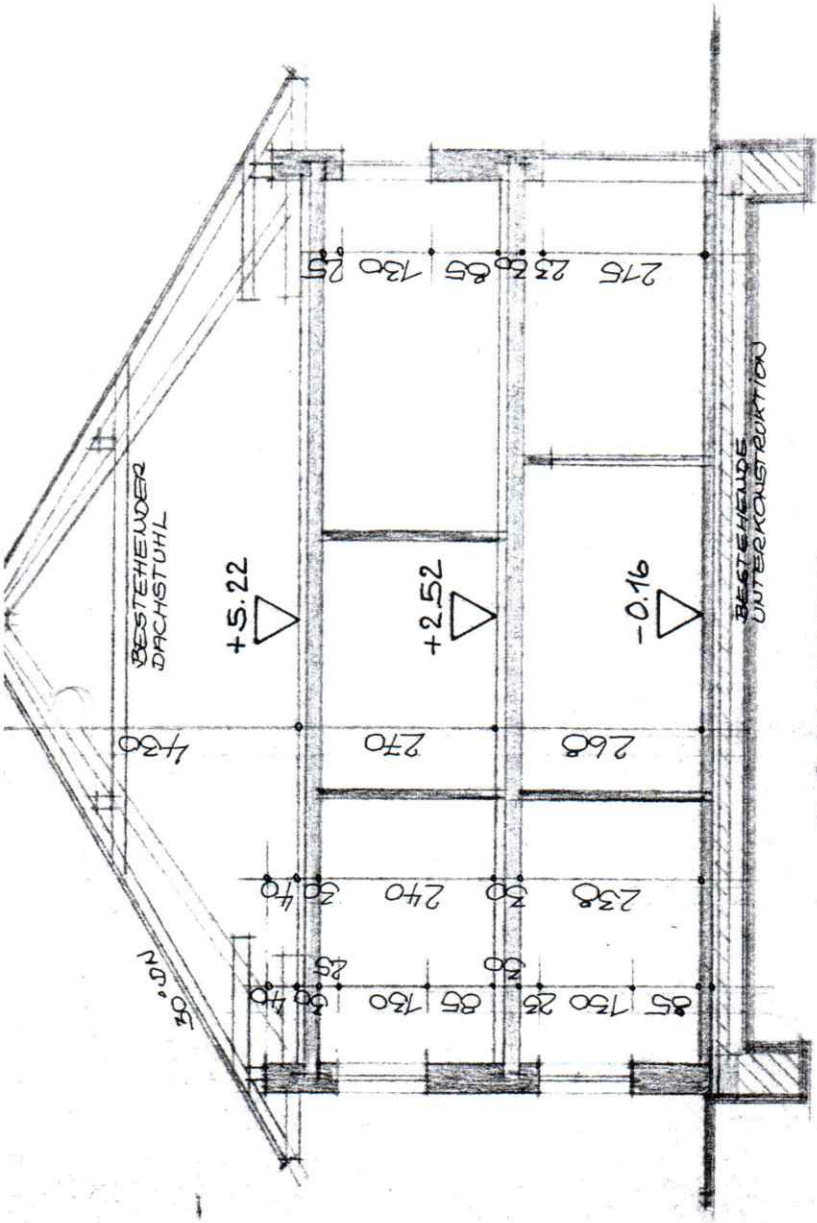

SCHNITT


EINREICHPLAN

ZUR ERNEUERUNG DES HALBEN WOHN -
HAUSES AUF PARZ. 1093 KG PATTIGHAM
FÜR HR. FRANZ U. FR. THERESIA

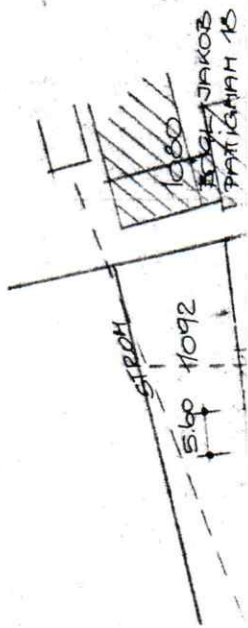

HAMMERER

4910 PATTIGHAM 16

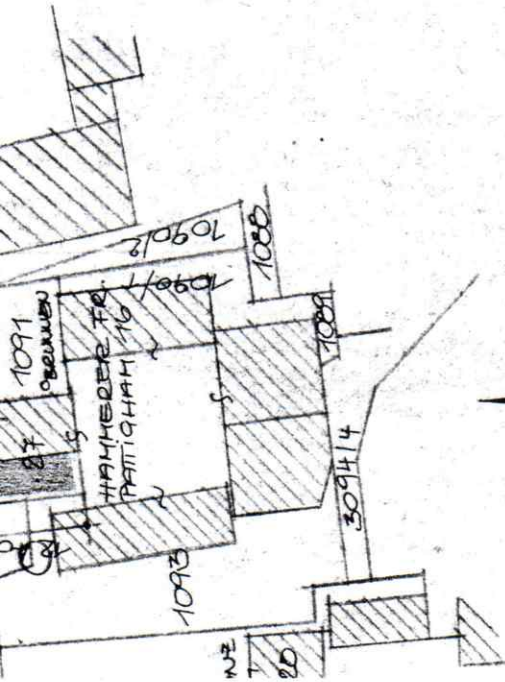

BAUWERBER : *Hammerer Theresia*

BAUBEHÖRDE :

Die Baubewilligung wurde mit
Bescheid vom *30.03.88*
Zl. *Pa 16/65-6/19* erteilt.

Gemeindeamt Pattigham
Der Bürgermeister:



PLAN U. AUSFÜHRUNG :

Bauunternehmung

August Doppler

BAUTECHN. VORGEPRÜFT

Bez. Bauamt Ried, am *8.3.89*

Hof-Pattigham

4910 Ried, Tel. 57752/3162


Bauverhandlung am

fr



EPLAN 1:1000




PATTIGHAM 13.1989

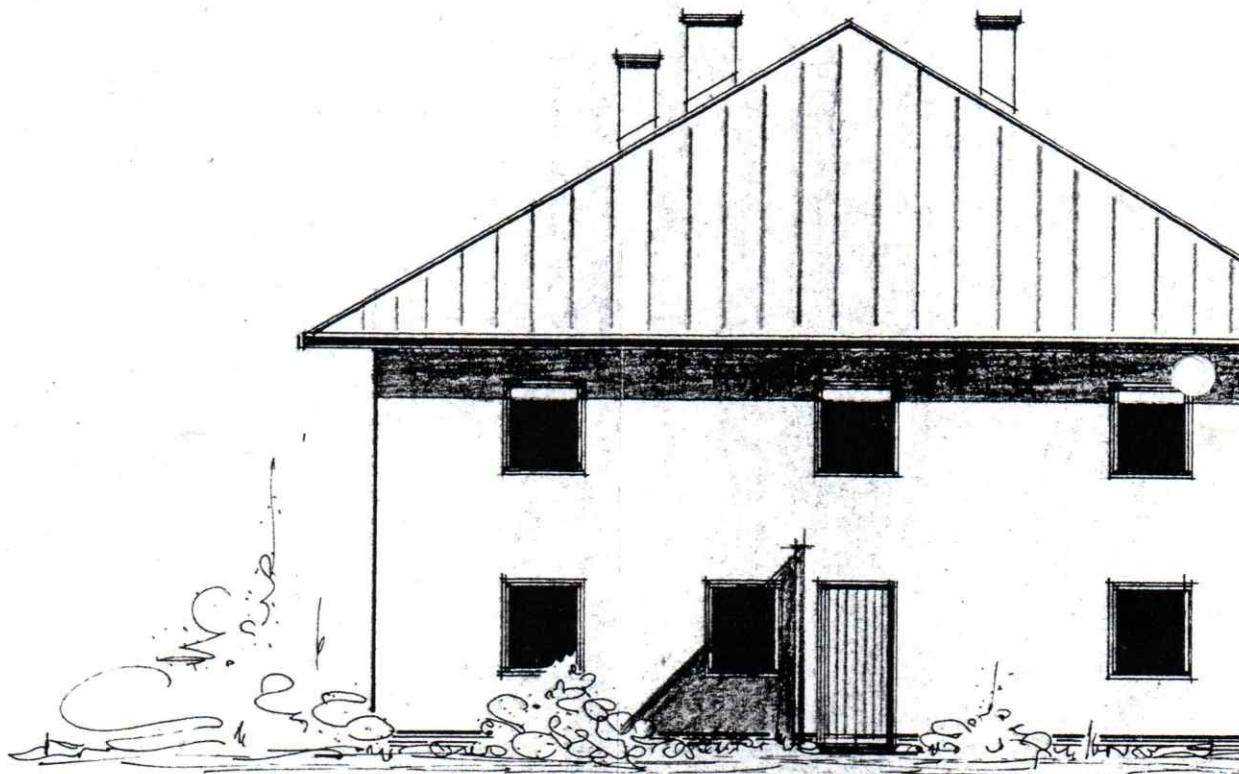


WESTANSICHT

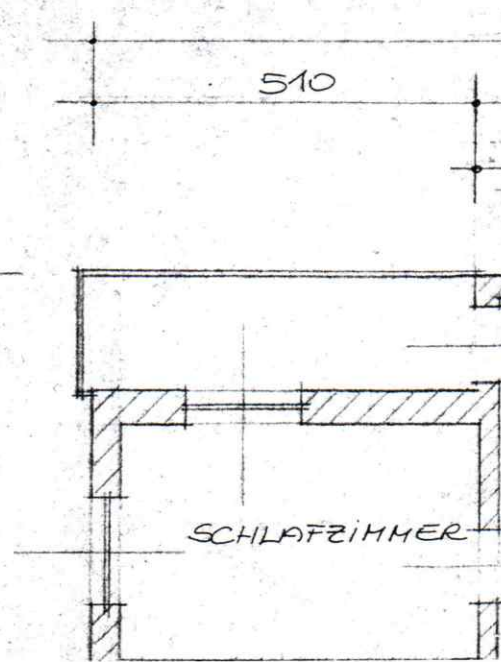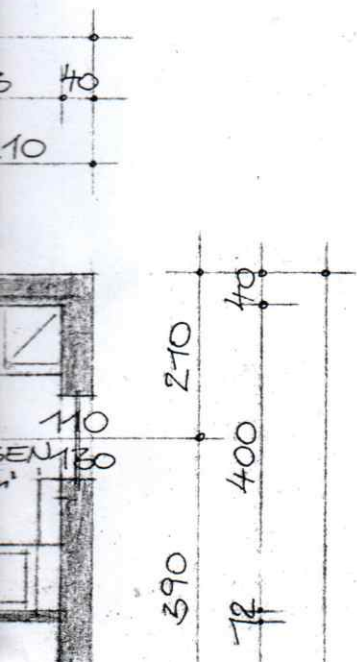


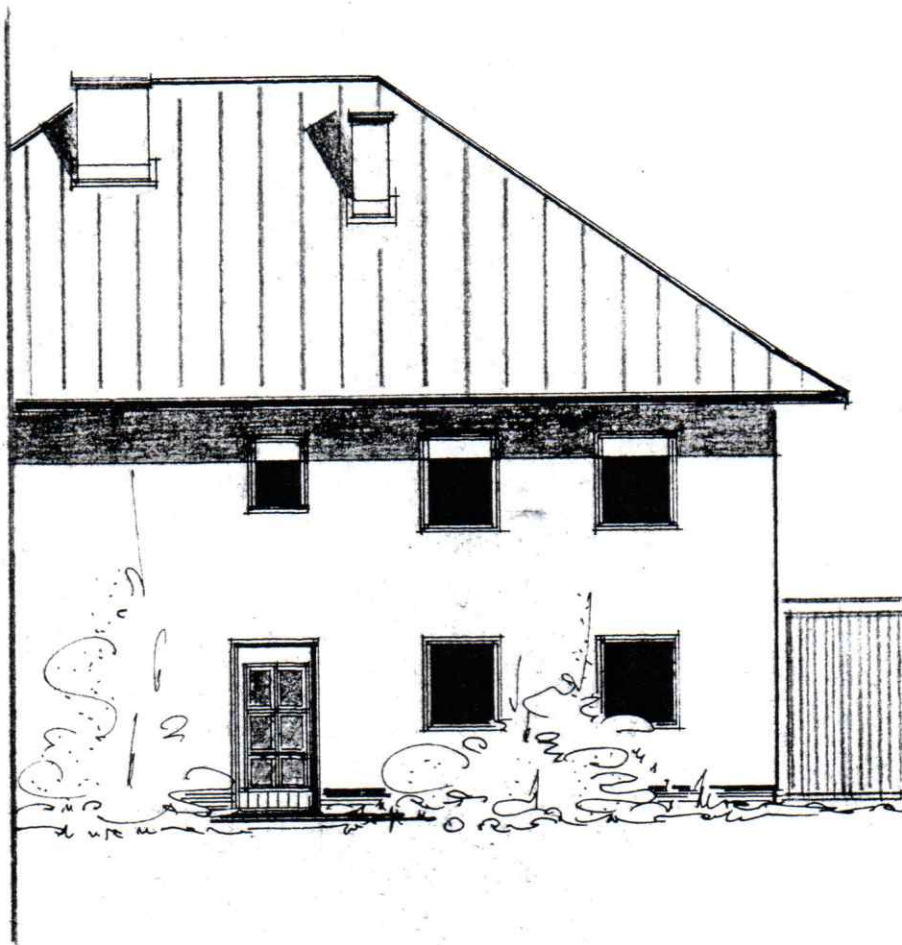

NORDANSICHT

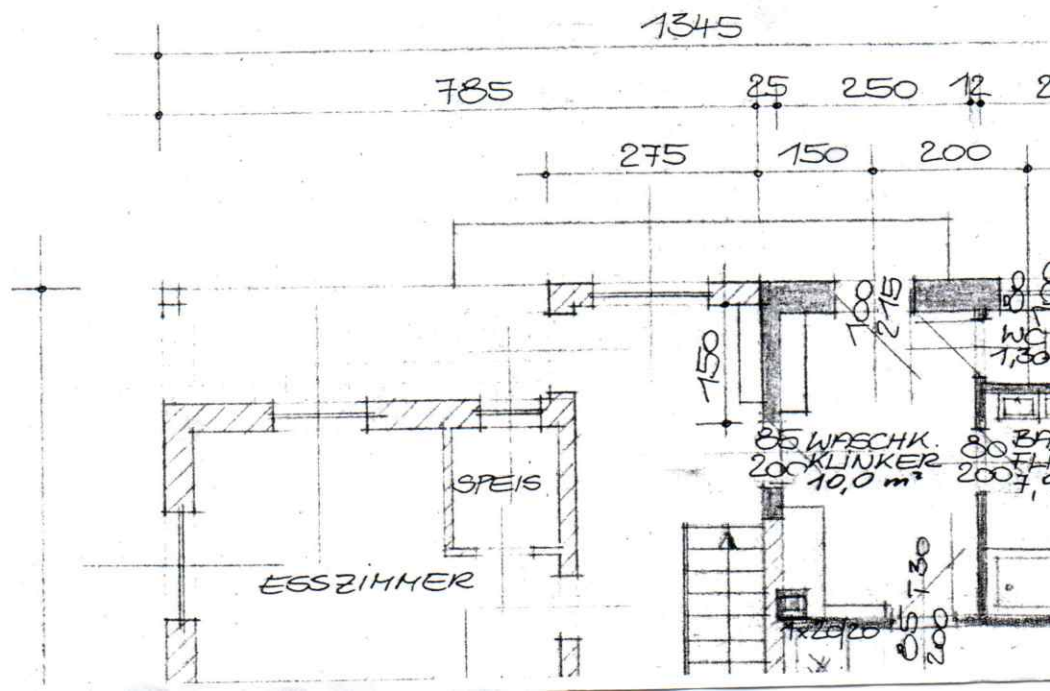

NORDANSICHT

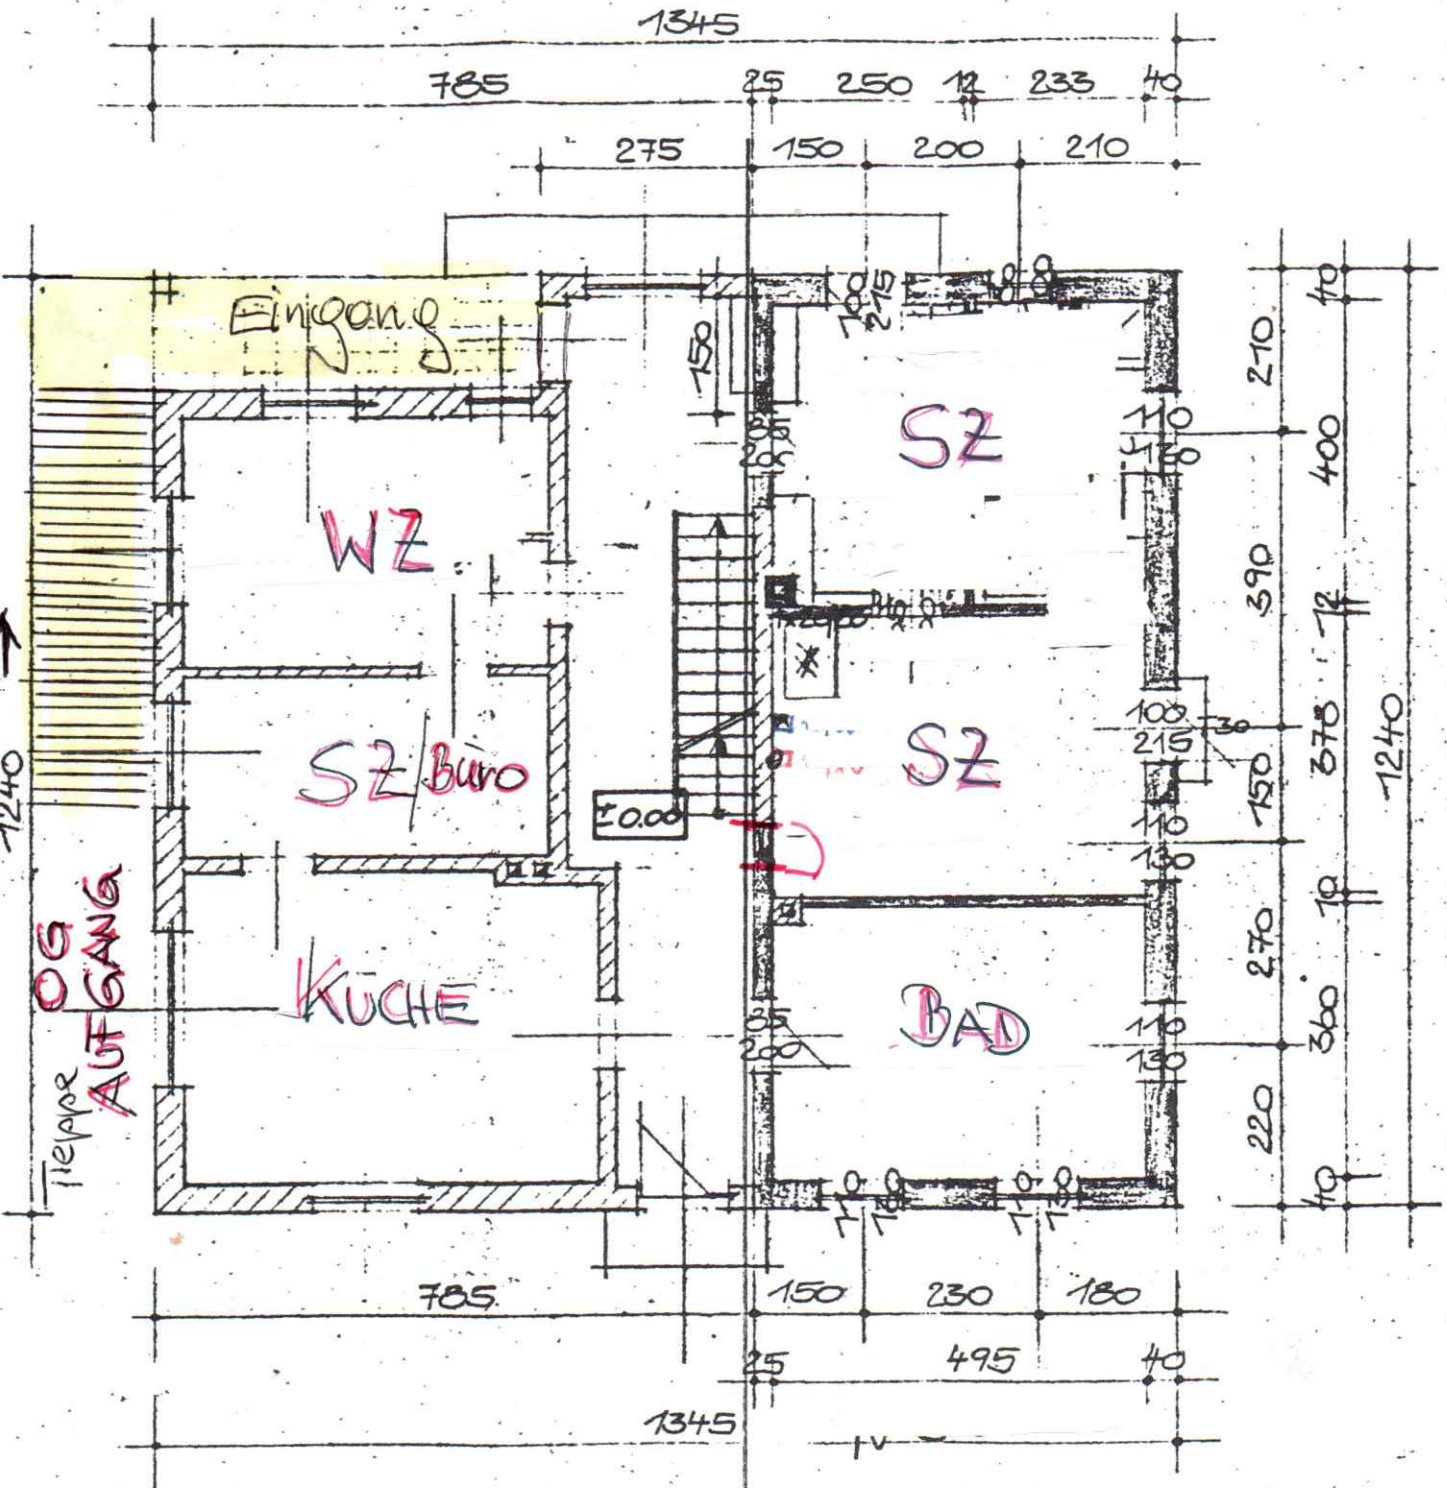

◇ OBERGESCHOSS ◇ Whg 2 136 qm²