


NACHBAROBJEKT

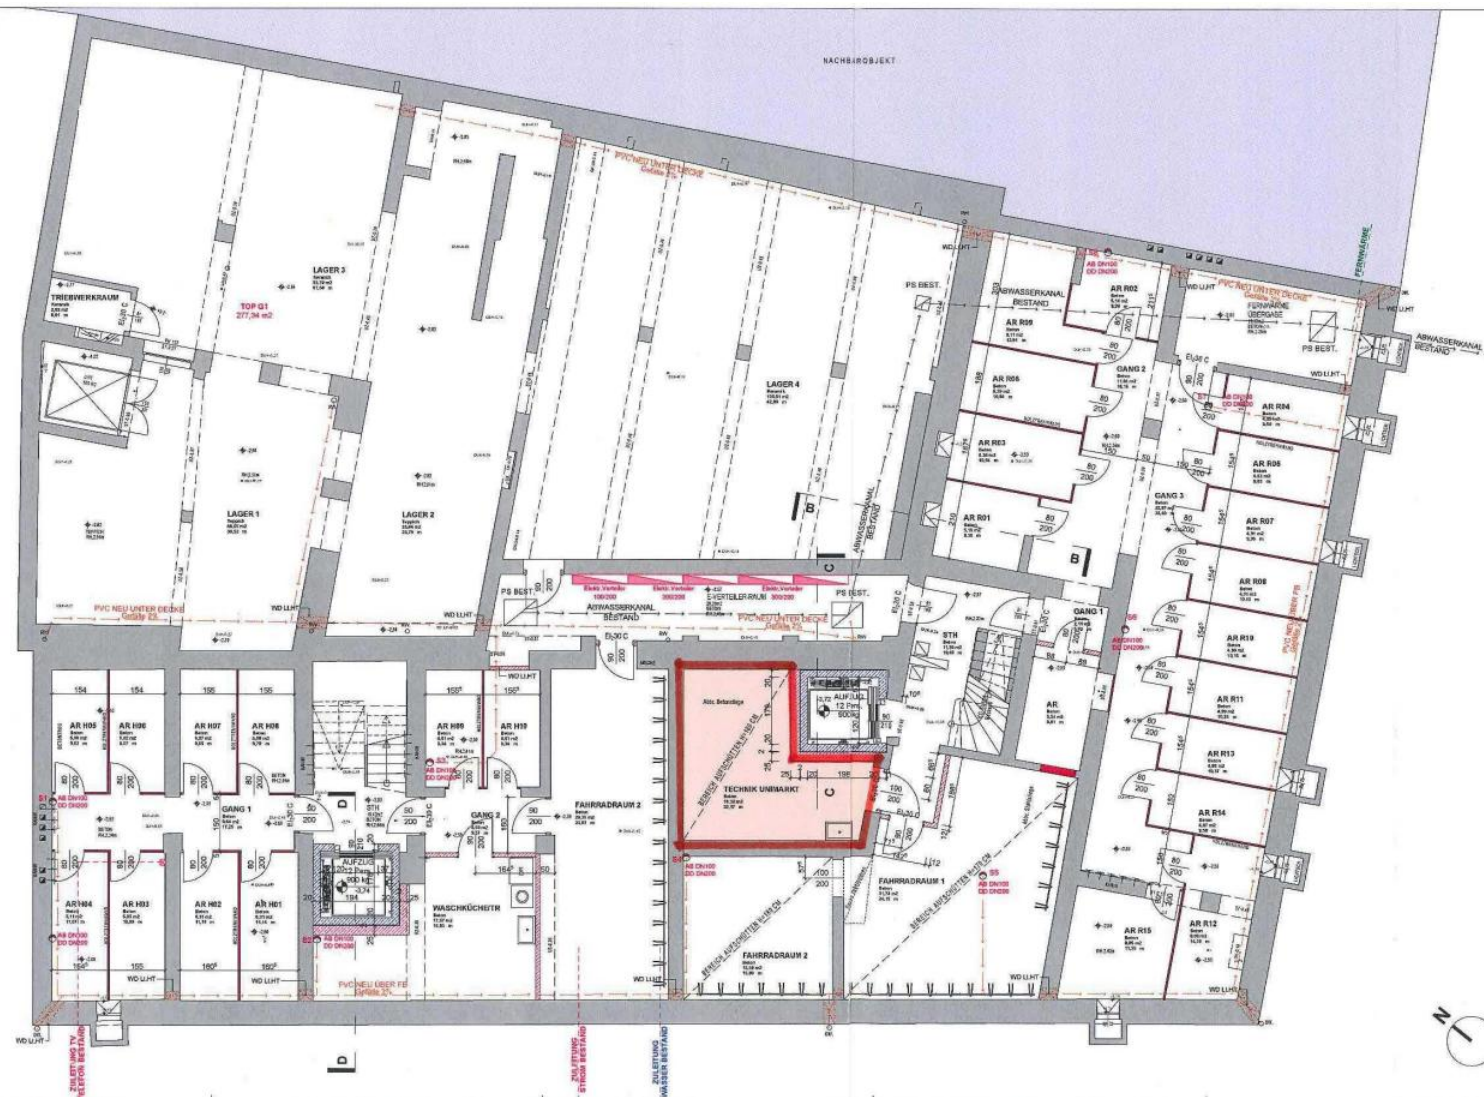

**LEGENDE:**

<span style="color: red;">█</span>	ZIEGELMAUERWERK	<span style="color: red;">█</span>	HOLZ
<span style="color: blue;">█</span>	STAHLBETON	<span style="color: pink;">█</span>	CHAMKRO
<span style="color: green;">█</span>	BETON	<span style="color: grey;">█</span>	BESTAND
<span style="color: orange;">█</span>	DK-STÄNDERWAND	<span style="color: yellow;">█</span>	ABBRUCH
<span style="color: magenta;">█</span>	STAHL		

**ÄNDERUNGEN**

DATUM	ART DER ÄNDERUNG	NO. I	NO. II

ACHTUNG! IN NATURMASSE NEHMEN + KOTEN PRÜFEN  
 BEI DIFFERENZEN RÜCKSPRACHE MIT DER BAULEITUNG  
 DIESER PLAN IST NUR IN VERBINDUNG MIT DEN POSITIONS-,  
 BEWEHRUNGS- UND DETAILPLÄNEN DES STATIKERS GÜLTIG

## POLIERPLAN GENERALSANIERUNG RINGSTRASSE 21, 4600 WELS

PLANVERFASSTER: **KROH & PARTNER**  
 ARCHITECTEN GENERALPLÄNER  

INHALT: **KELLERGESCHOSS** M 1:50

PLANNR.: 07747/08/01	PLANGRÖSSE: 0,87 m <sup>2</sup>	GEZ.: JG	DATUM: 10.11.2014
----------------------	---------------------------------	----------	-------------------




ANSICHT RINGSTRASSE

**LEGENDE:**


**ÄNDERUNGEN**

DATUM	ART DER ÄNDERUNG	GEZ.	INDEX

ACHTUNG! NATURMASSE NEHMEN + KOTEN PRÜFEN  
 BEI DIFFERENZEN RÜCKSPRACHE MIT DER BAULEITUNG  
 DIESER PLAN IST NUR IN VERBINDUNG MIT DEN POSITIONS-,  
 BEWEHRUNGS- UND DETAILPLÄNEN DES STATIKERS GÜLTIG

**POLIERPLAN**  
**GENERALSANIERUNG**  
**RINGSTRASSE 21, 4600 WELS**

PLANVERFASSTER: **KROH & PARTNER**  
 ARCHITECTEN GENERALPLÄNER  

ERGÄNZT: **ANSICHT RINGSTRASSE** **M 1:50**

PLANNR. 074P011	PLANGRÖSSE 0,87 m <sup>2</sup>	GEZ. JS	DATUM 19.11.2014
--------------------	-----------------------------------	------------	---------------------


