

TOP GF 1
EG - 601,50 m²
KG - TECHNIK - 18,32
GESAMT - 619,82 m²

TOP GF 1
EG - 601,50 m²
KG - TECHNIK - 18,32
GESAMT - 619,82 m²


Kellerabteilung
Maschinenraum

NACHBAROBJEKT
SPARKASSE


UNIMARKT Sels-Ringsh.
Einrichtungsplan
Band 27.11.15

F1021

ges. Stc.

Maßstab: 1:100

Bei sämtlichen Deckendurchführungen
Brandschutz beachten!!

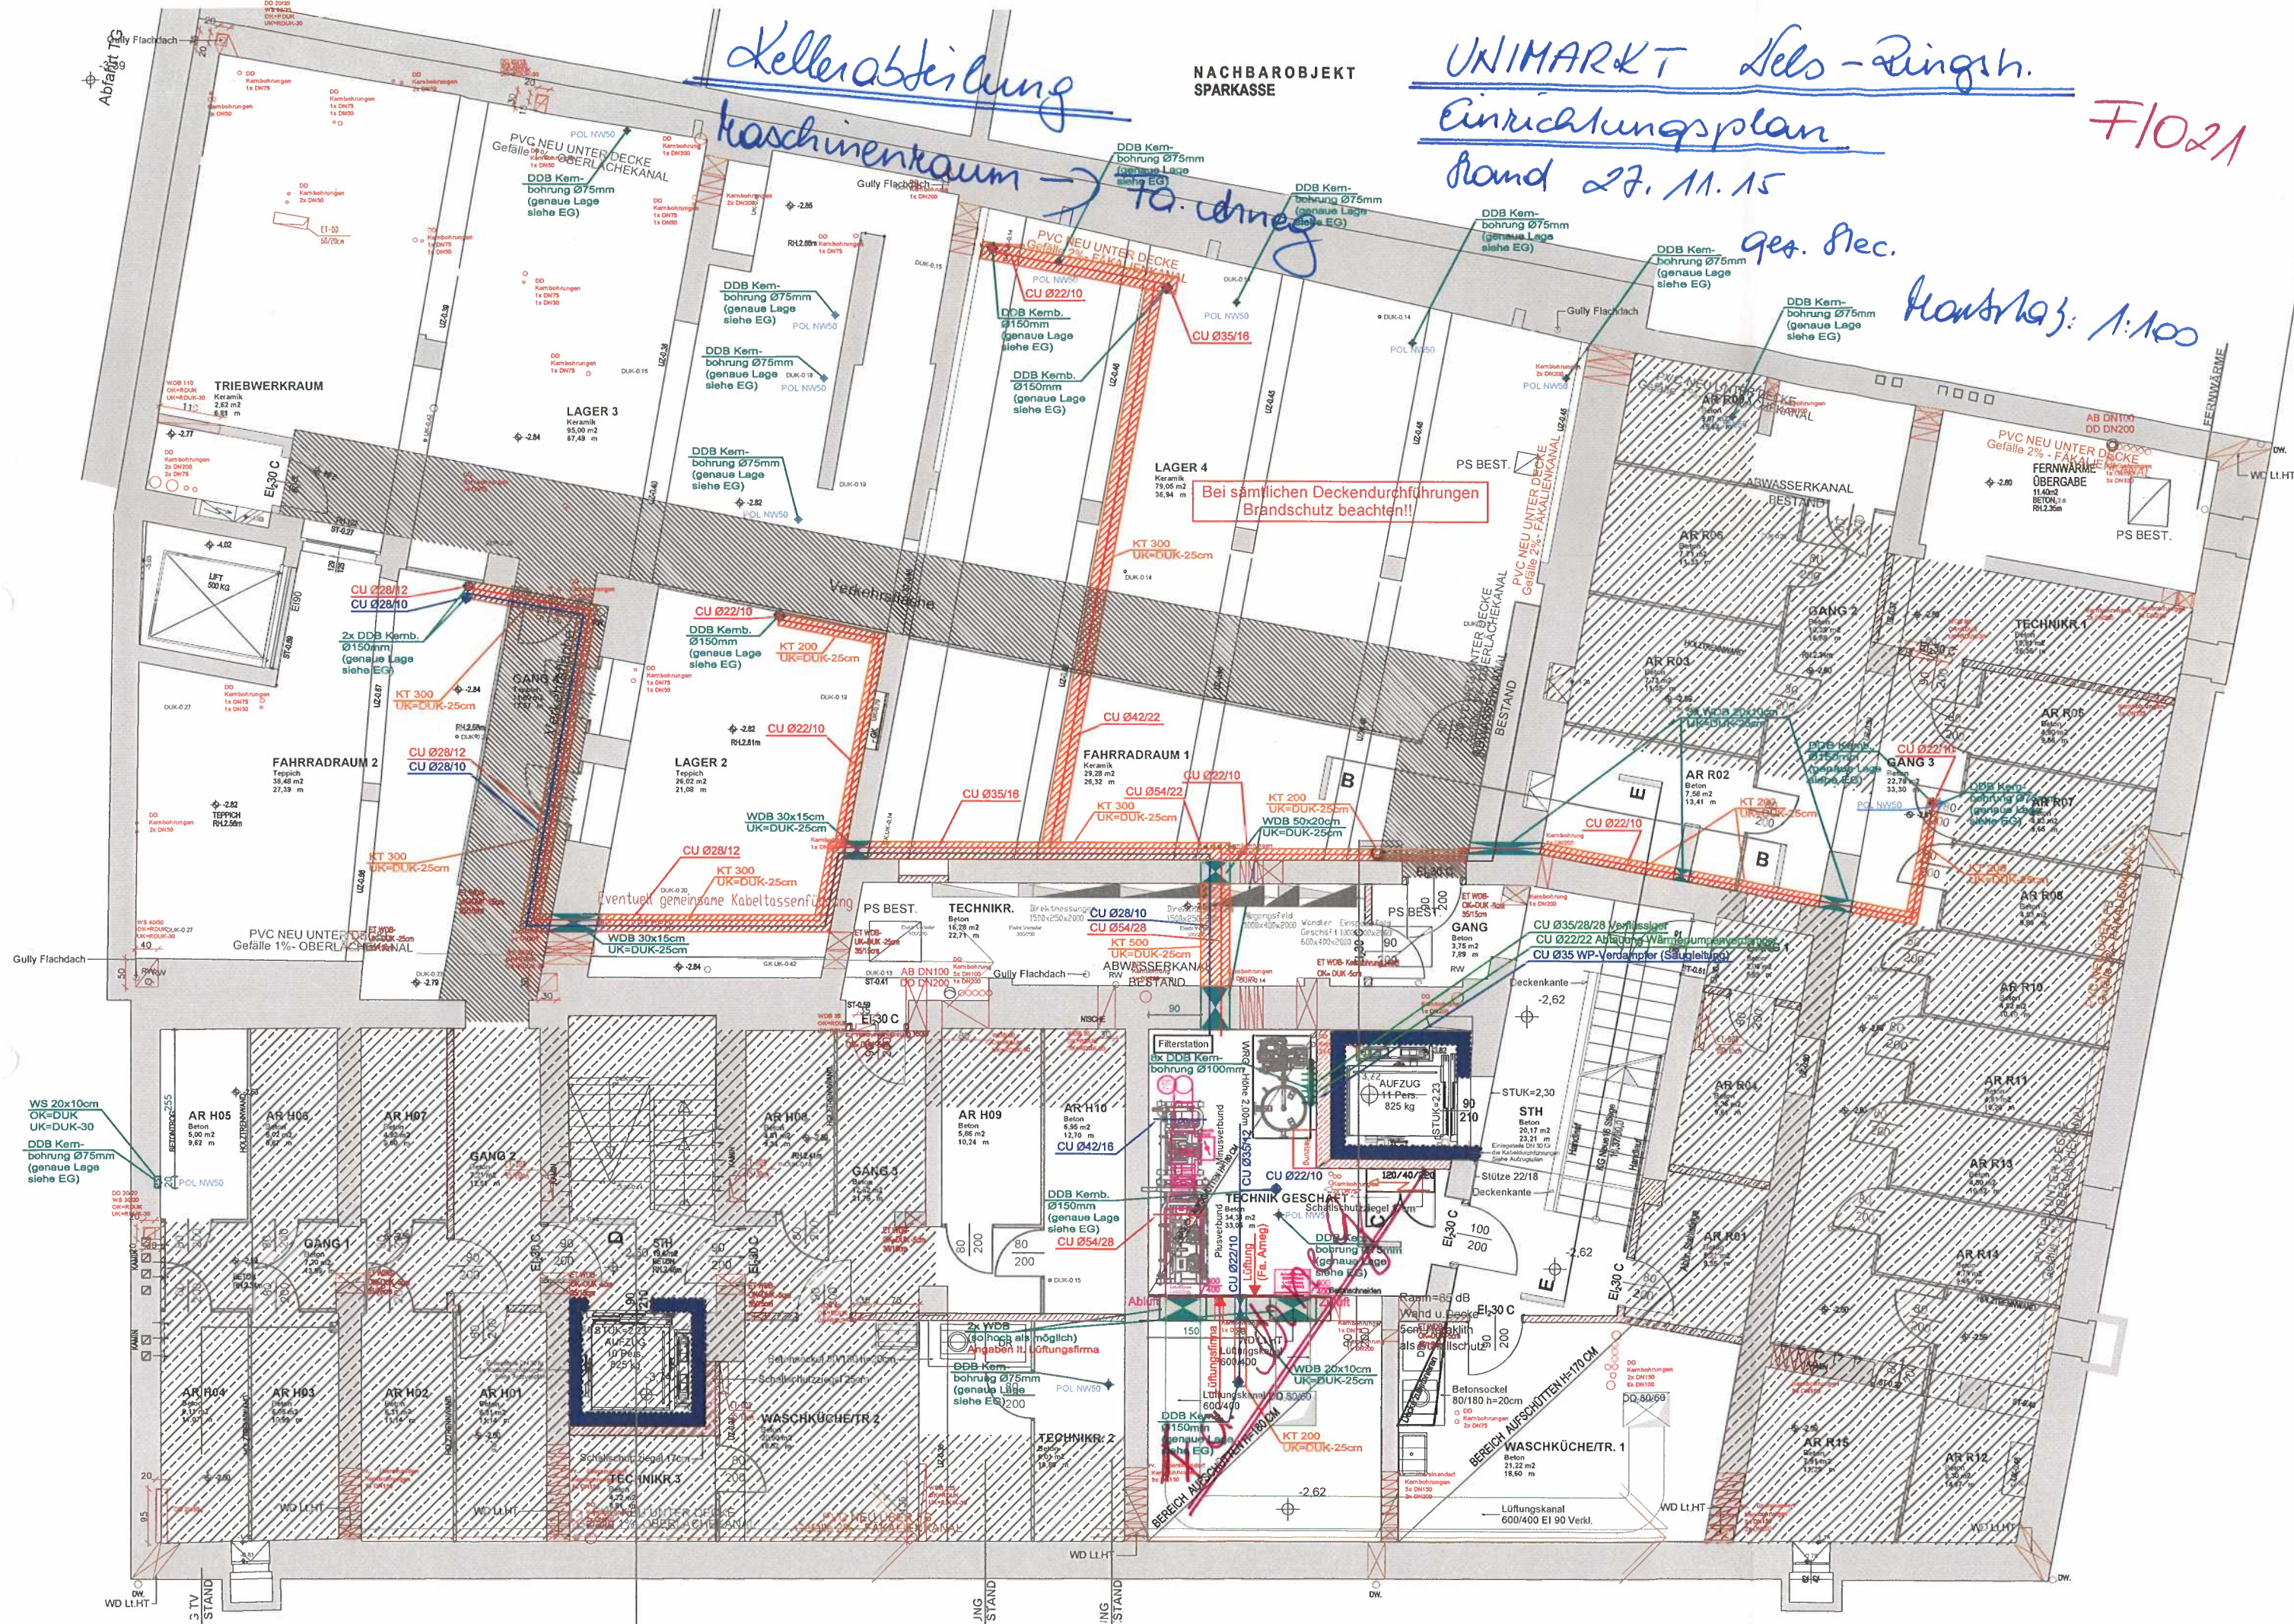

WS 20x10cm
OK=DUK-30
DDB Kern-
bohrung Ø75mm
(genaue Lage
siehe EG)

2x WDB
(so hoch als
möglich)
Angaben in
Lüftungsfirma

Filterstation
5x DDB Kern-
bohrung Ø100mm
Höhe 2,00m
2,5x5x5mm
Lüftung
(Für Anzug)

Bereich Aufschütten H=170cm

WASCHKÜCHE/TR. 1
21,22 m²
18,60 m





STH
20,17 m²
12,70 m

ABWASSERKANAL
BESTAND

FAHRRADRAUM 1
Keramik
28,28 m²
26,32 m

LAGER 4
Keramik
79,05 m²
36,94 m

LAGER 3
Keramik
95,00 m²
67,49 m

LAGER 2
Teppich
26,02 m²
21,08 m

FAHRRADRAUM 2
Teppich
38,48 m²
27,39 m

TRIEBWERKRAUM
Keramik
2,82 m²
8,83 m