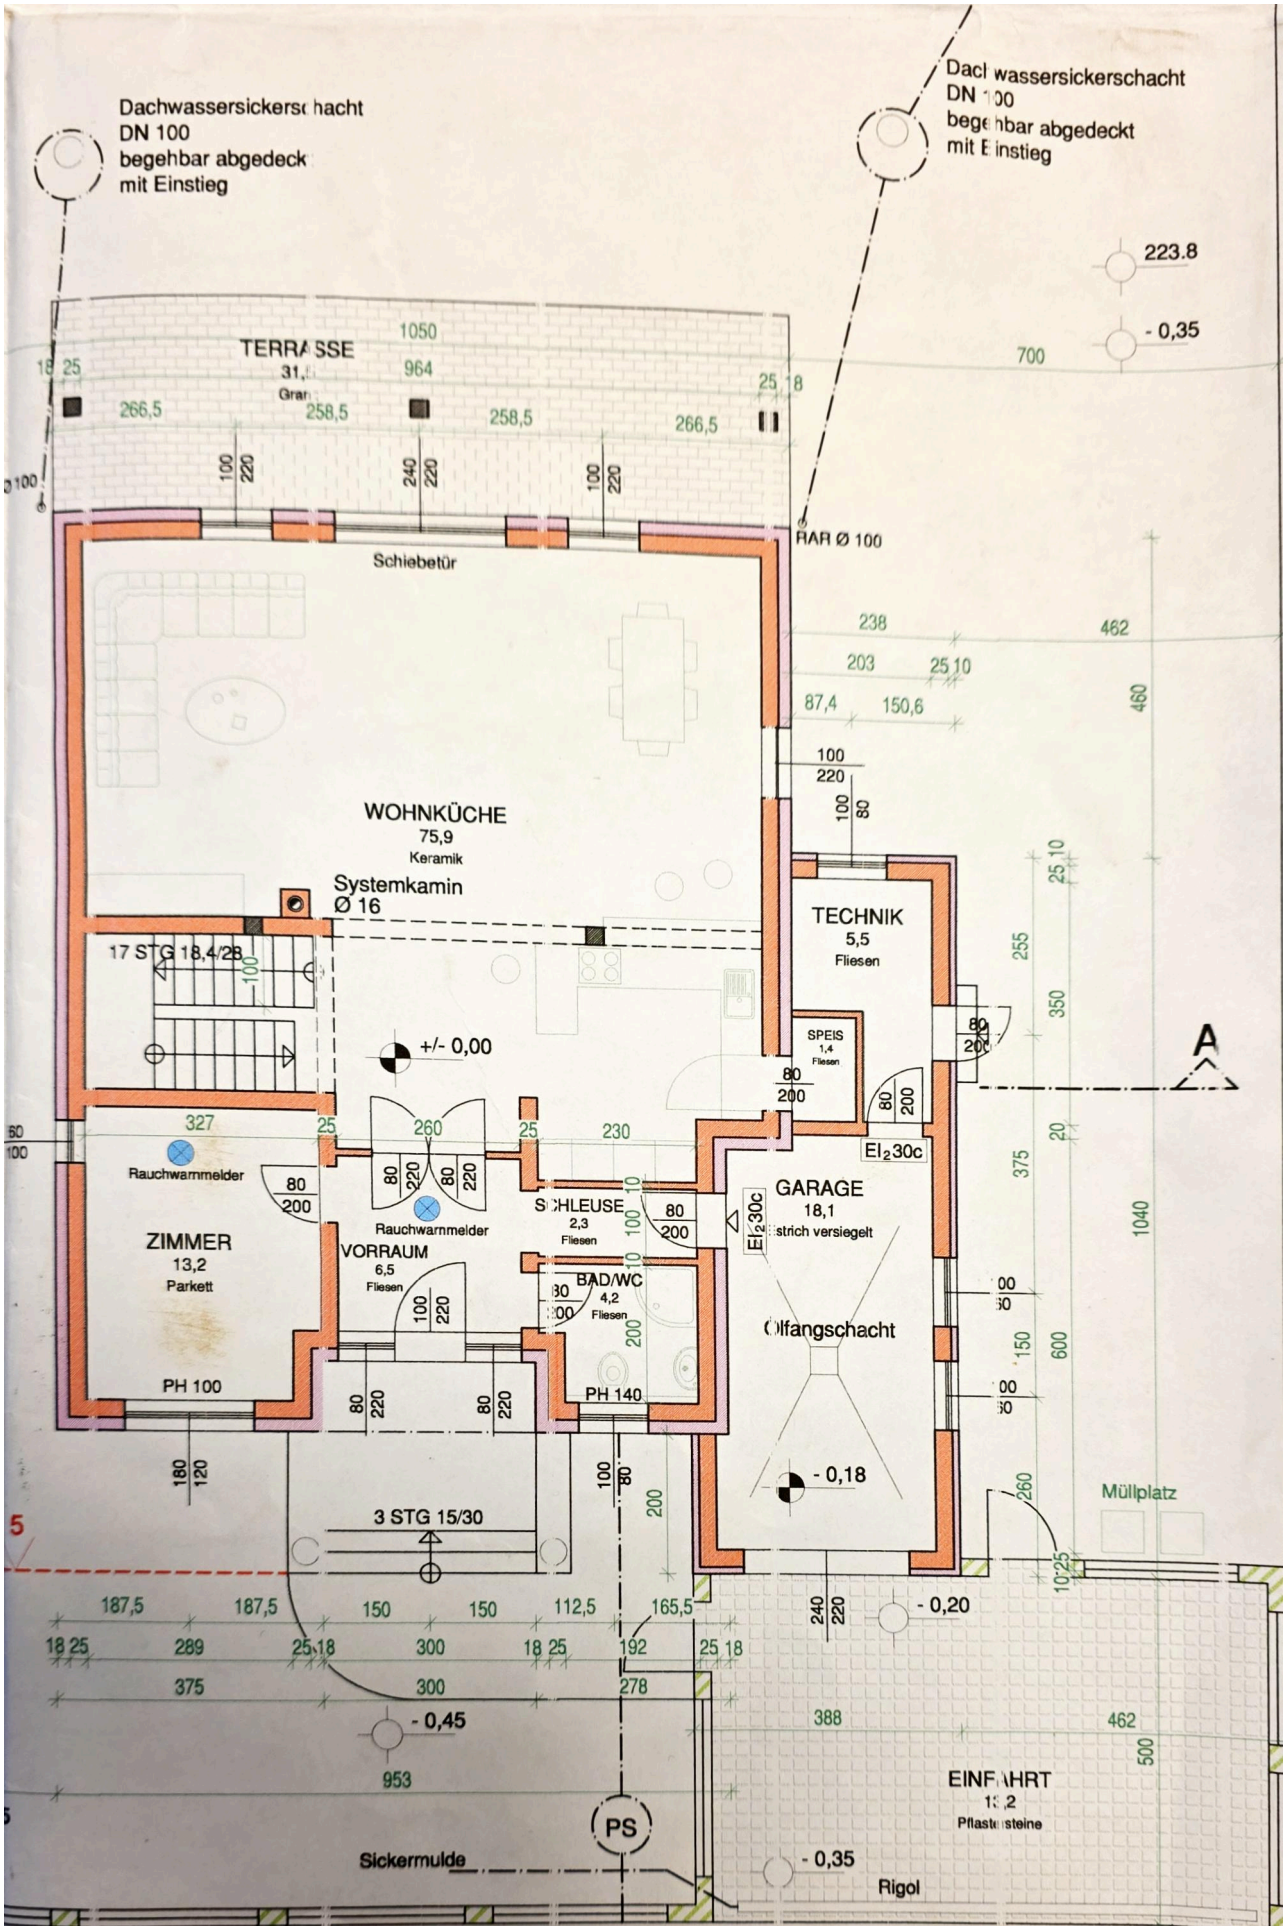
Dachwassersickerschacht
DN 100
begehbar abgedeckt
mit Einstieg
Dachwassersickerschacht
DN 100
begehbar abgedeckt
mit Einstieg
223.8
- 0,35
TERRASSE
31,
Gran
1050
964
700
266,5
258,5
258,5
266,5
RAR Ø 100
Schiebetür
238
462
203
87,4
150,6
460
WOHNKÜCHE
75,9
Keramik
Systemkamin
Ø 16
17 STG 18,4/28
+/- 0,00
TECHNIK
5,5
Fliesen
SPEIS
1,4
Fliesen
A
327
260
230
Rauchwarnmelder
Rauchwarnmelder
ZIMMER
13,2
Parkett
VORRAUM
6,5
Fliesen
SCHLEUSE
2,3
Fliesen
BAD/WC
4,2
Fliesen
GARAGE
18,1
strich versiegelt
EI2 30c
EI2 30c
Ölfangschacht
PH 100
PH 140
- 0,18
Müllplatz
3 STG 15/30
187,5
187,5
150
150
112,5
165,5
- 0,20
289
300
192
375
300
278
- 0,45
388
462
953
EINFAHRT
13,2
Pflastersteine
PS
Sickermulde
- 0,35
Rigol