


NORDANSICHT M 1:100

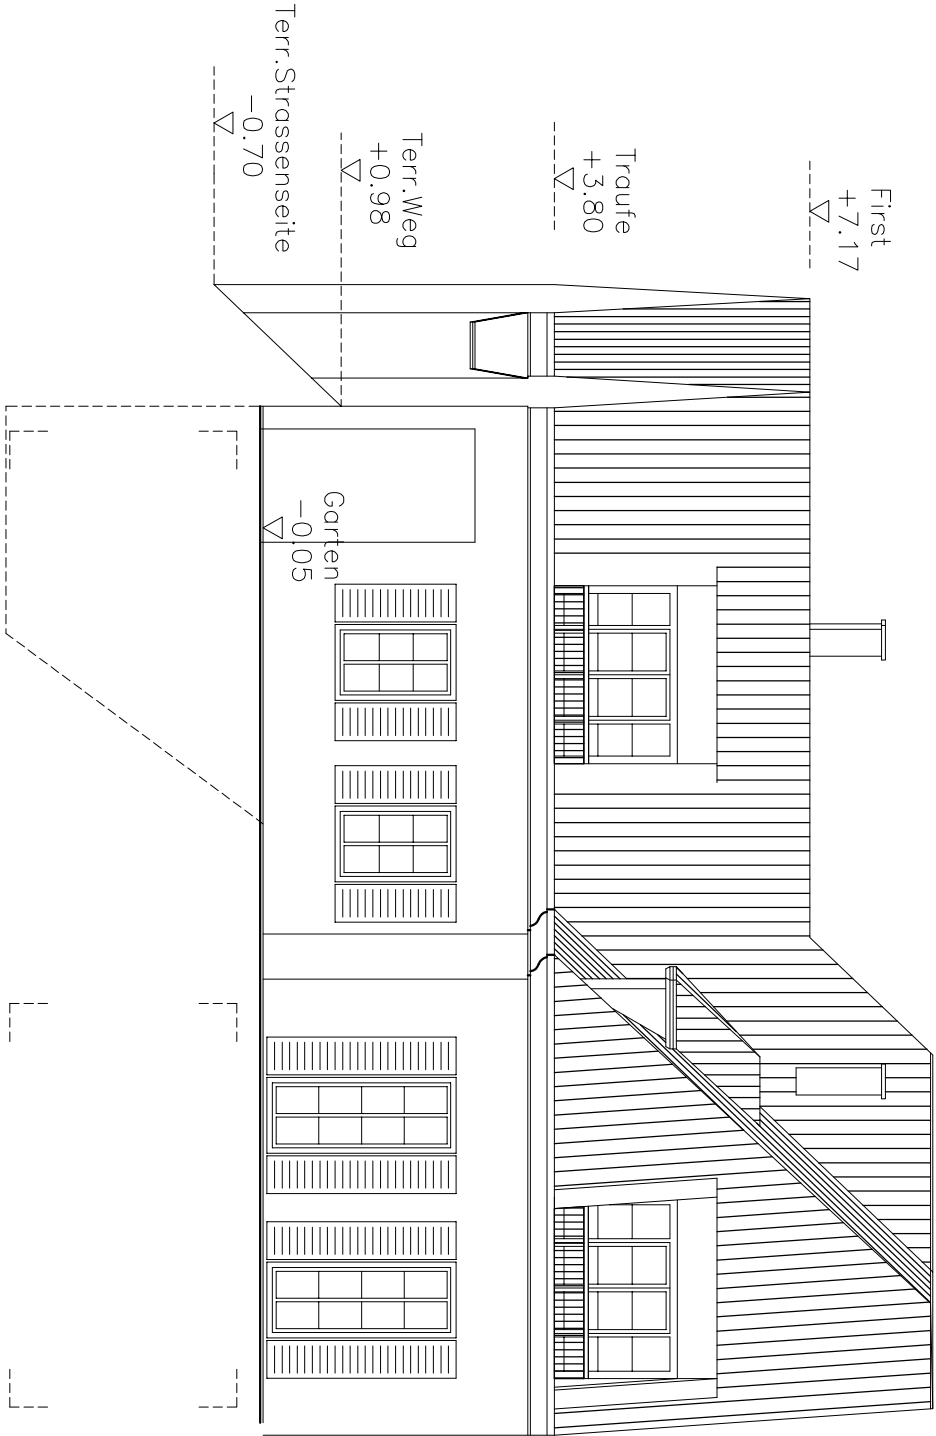

Feuermauer=
First Nachbarg.
+8.80

Feuermauer=
First Nachbarg.
+8.80

SÜDANSICHT M 1:100

