

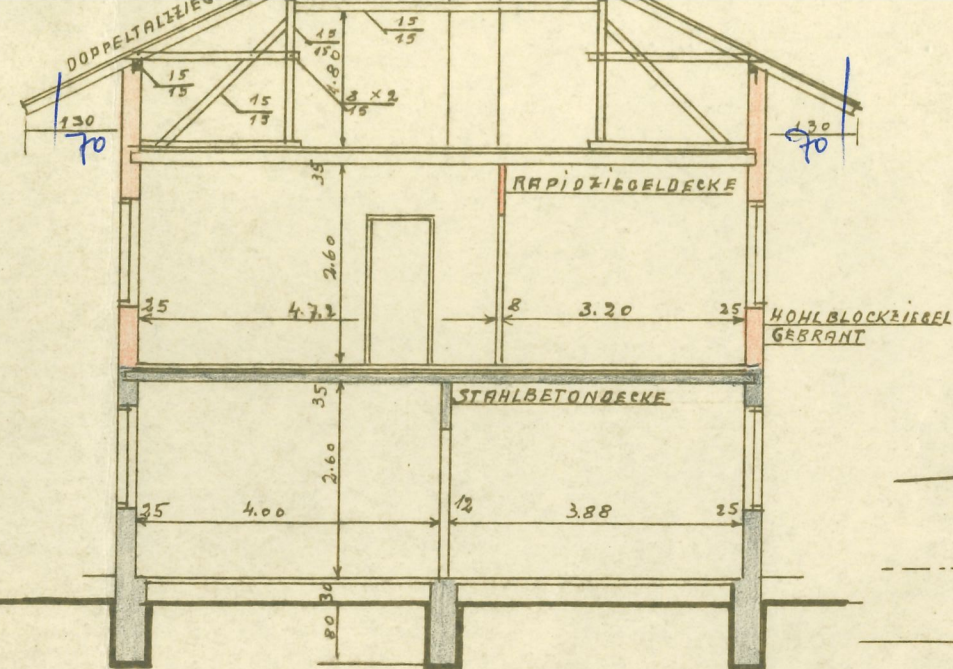


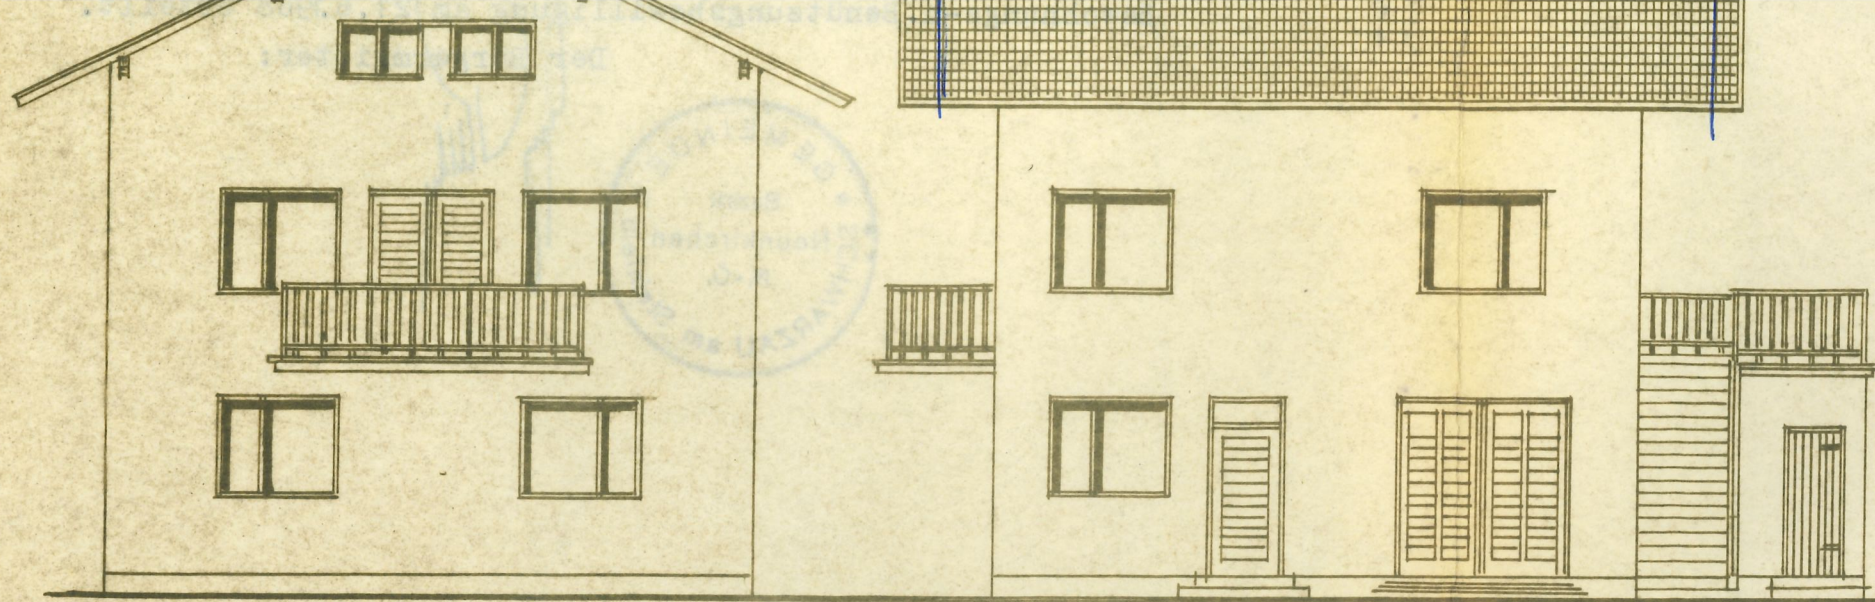


496/8



Erdgeschoss

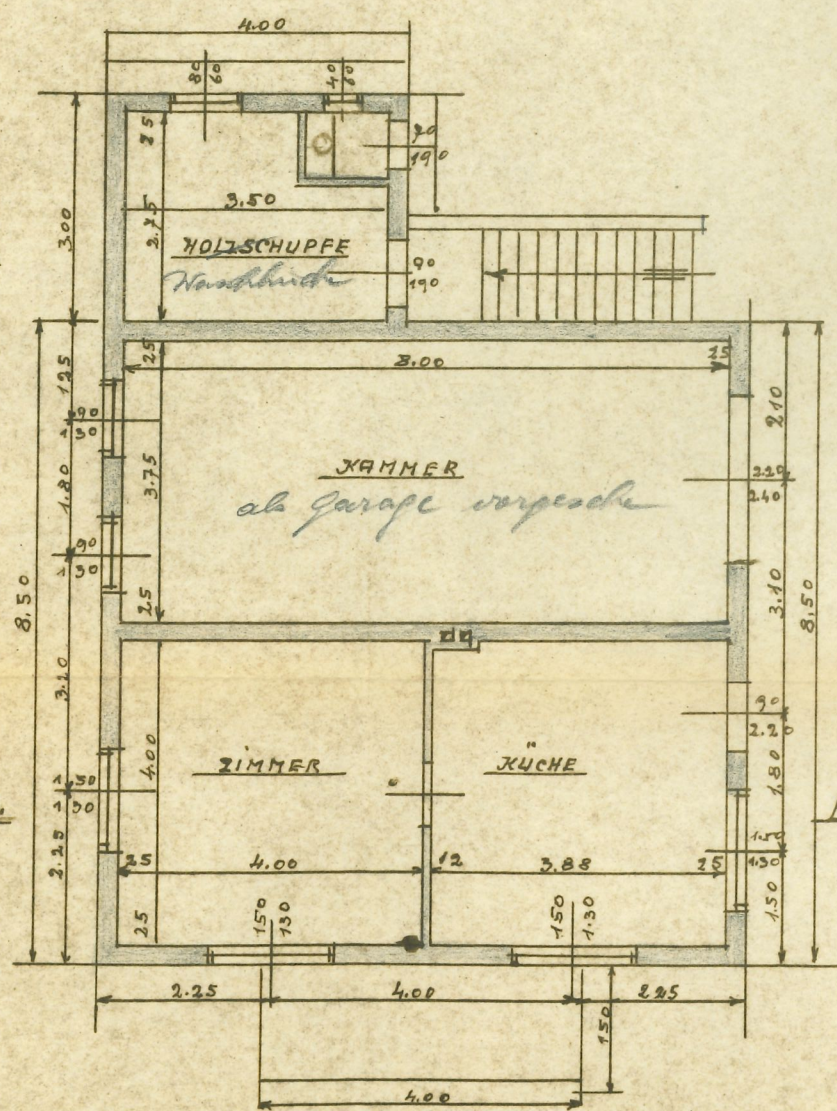

4. Stock

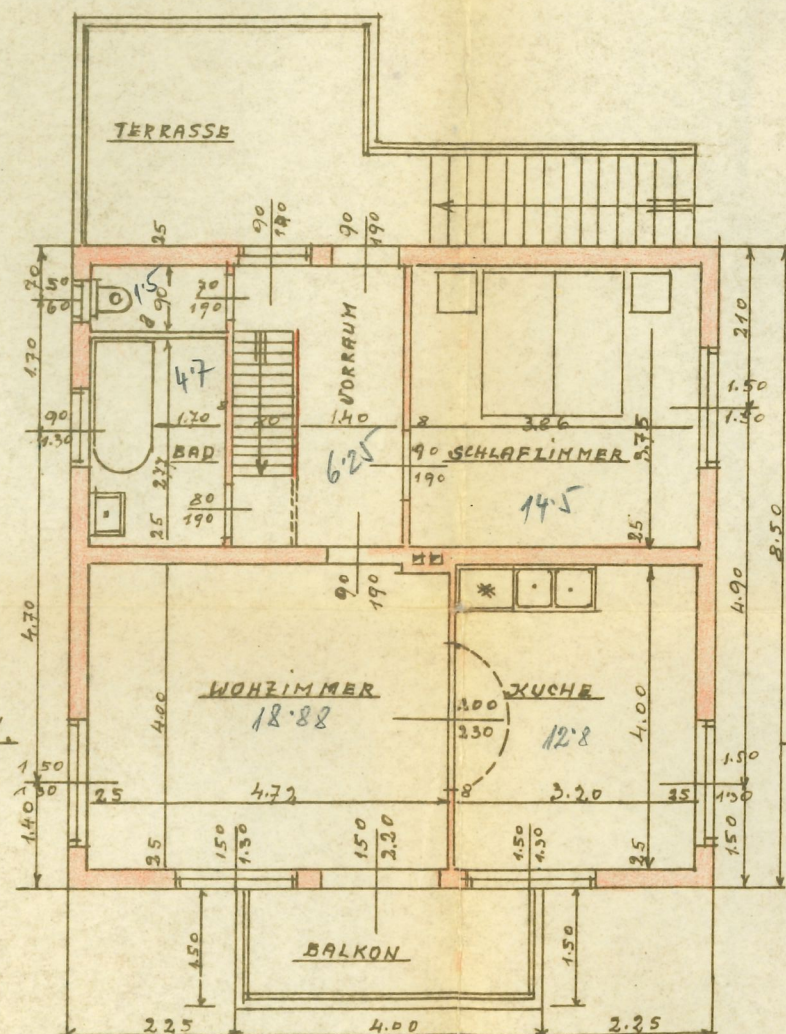

Dachboden

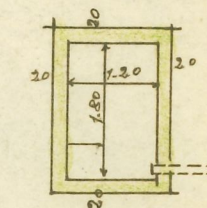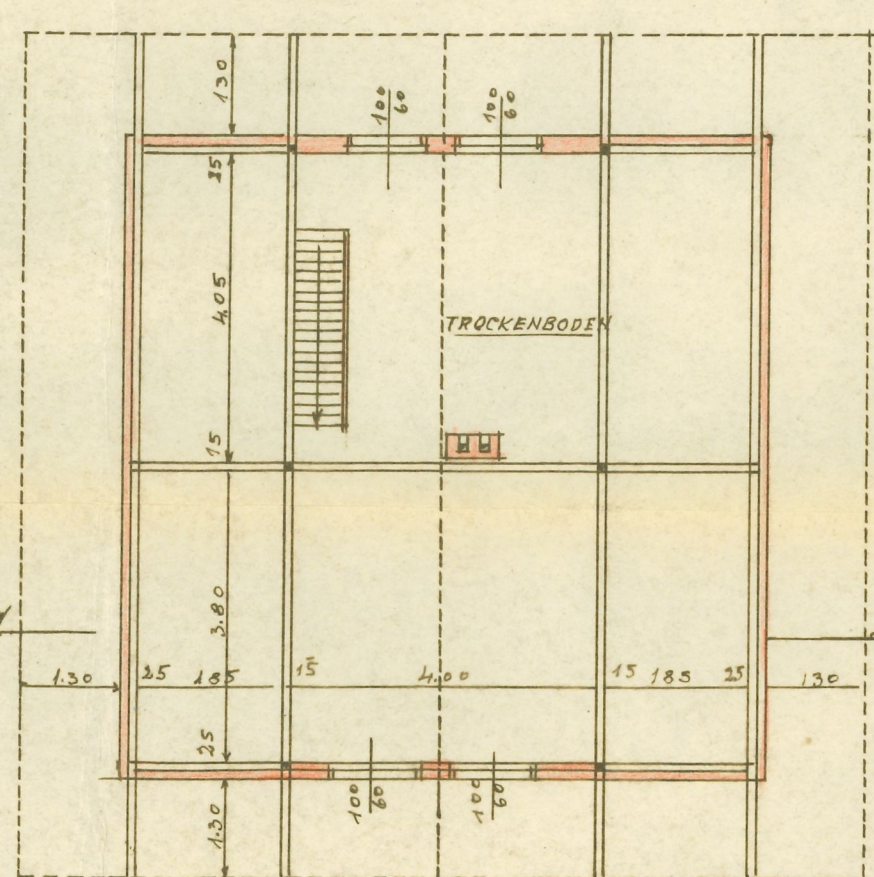

Koch. Fl. 84 m²
 Wohn. R. 128 m²
 Nutzfl. d. 2. Sp. 585 m²

Josef Schönborg
 Stadtmaurermeister
 Seebenstein a. d. A.
 N. O.