

Hierauf bezieht sich der hä. Bewilligungsbescheid vom 9.11.1977, Zl. 841.

Der Bürgermeister:




6Y 60 116Y

[I N R [I C H P L A N

ÜBER EINEN ZUBAU V. EINEN
SCHUPPEN BEIM HAUSE
SCHWARZAU A. STFLD.



M. 1 : 100


BAUWERBER UND BAULEITER V.
GRUNDEIGENTÜMER: PLANVERFASSER:

BAUGESELLSCHAFT
J. Schönberger u. Co. Ges. m. b. H.
Baumeister
2824 SEEBENSTEIN, Bahnweg 115
Tel. 02627/99220


LAGELAN M. 1:720

 

WESTANSICHT

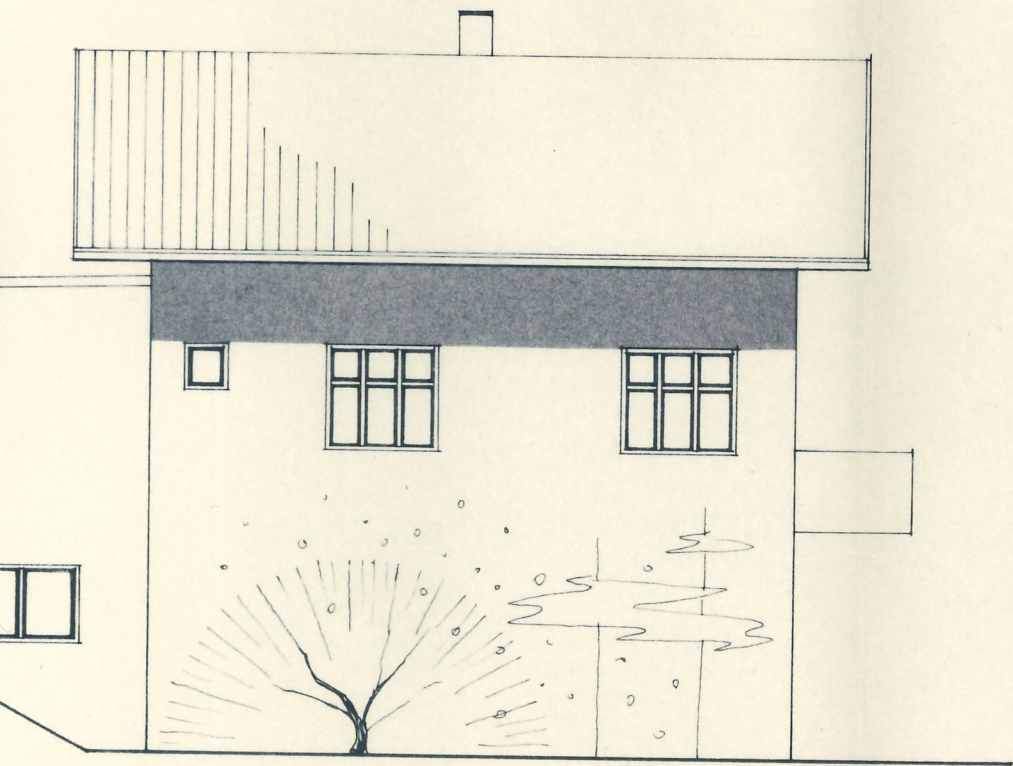


NORDANSICHT

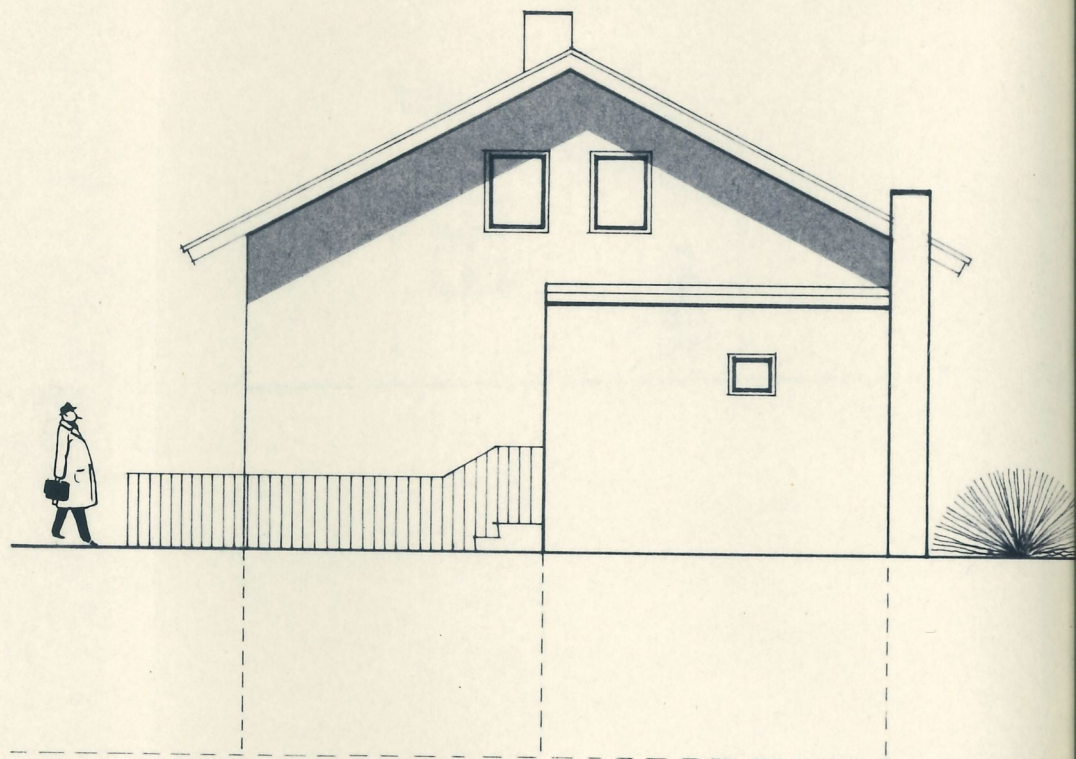


4055

ERDGESCHOSS

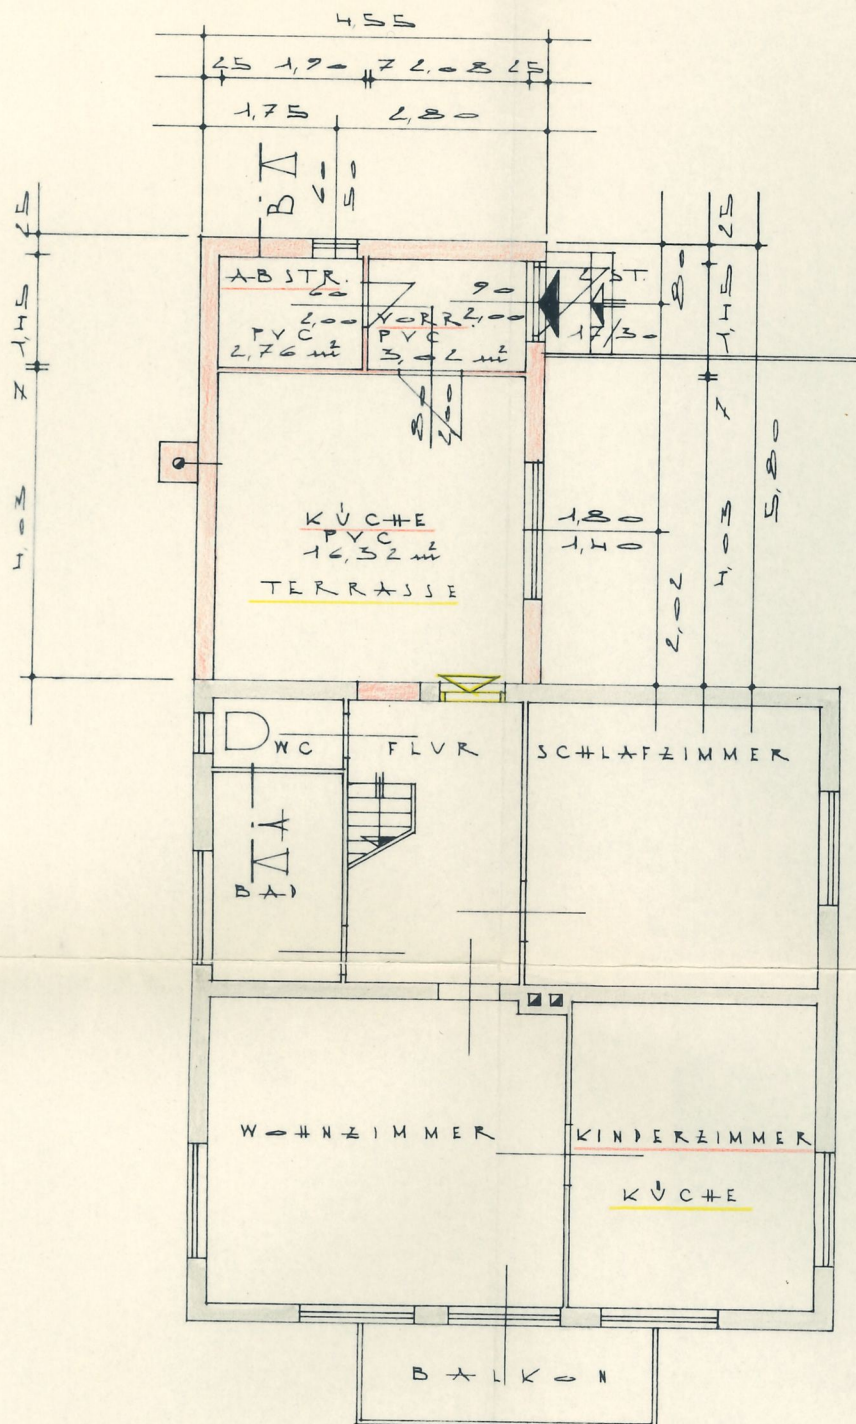


SCHNITT A-B

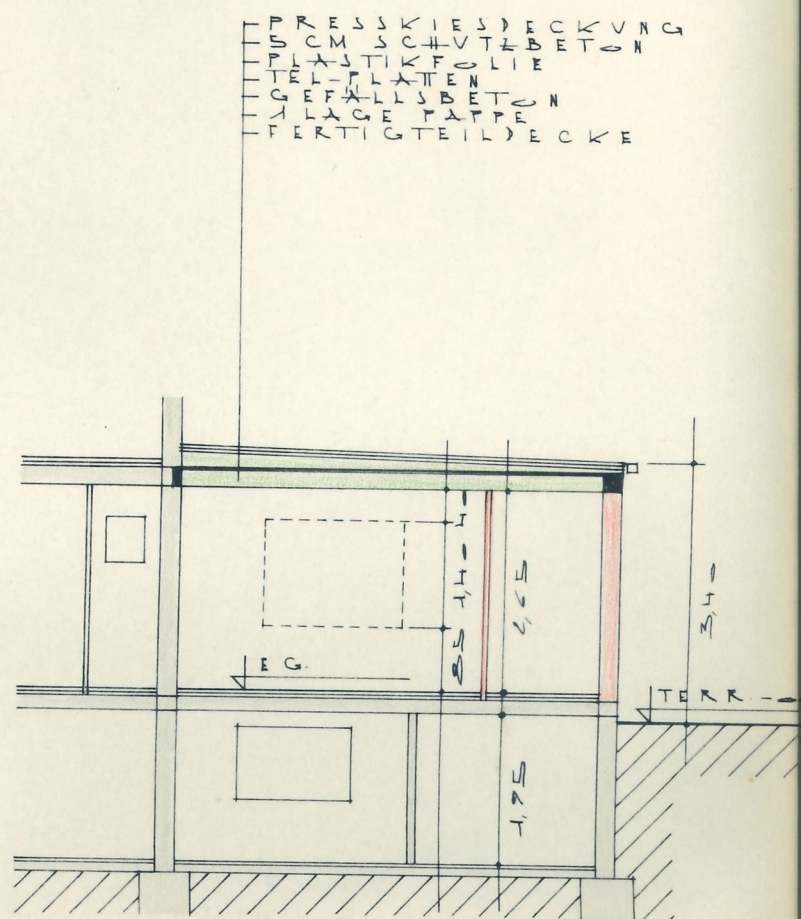


FERTIGTEILDECKE
LAGE MATTE
GEFÄLLEBET
TEIL-PLATTEN
PLASTIKFOLIE
5 CM SCHUTZBETON
PRESSKIEBDECKUNG


NO

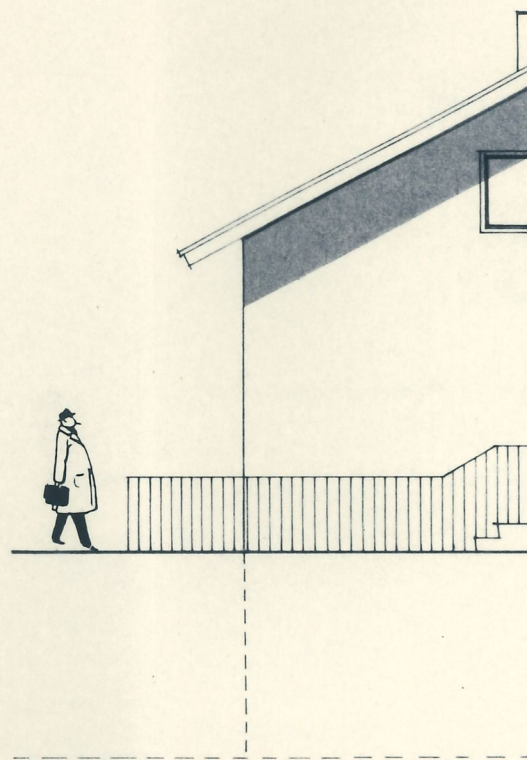


2

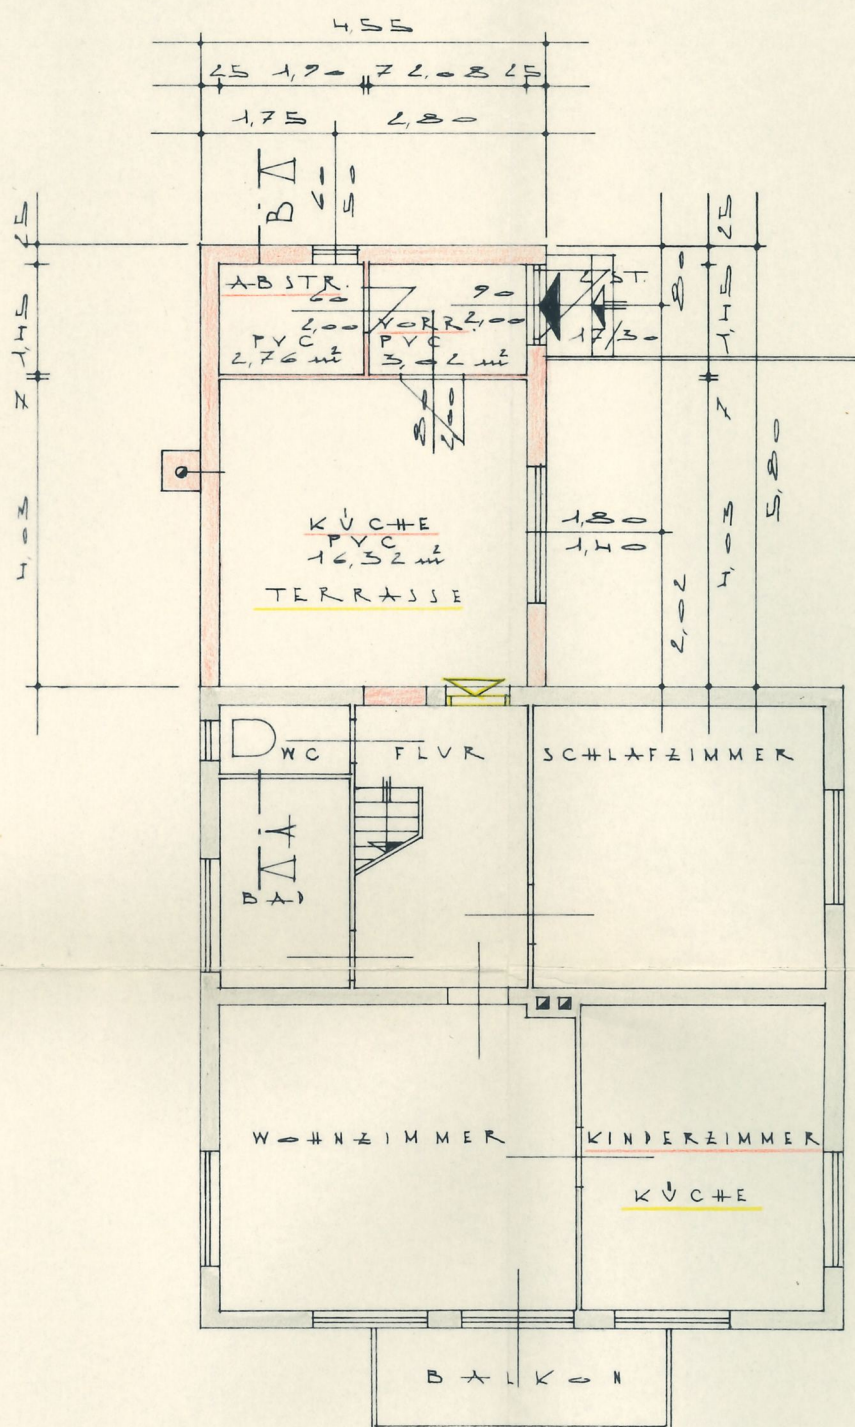


SCHUPPEN: OSTANSICHT

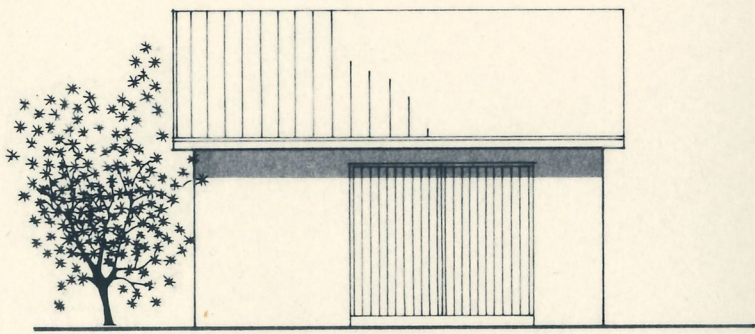

SÜDANSICHT

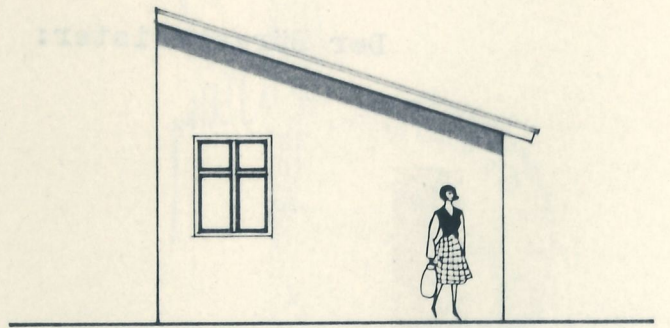

GRUNDRISS

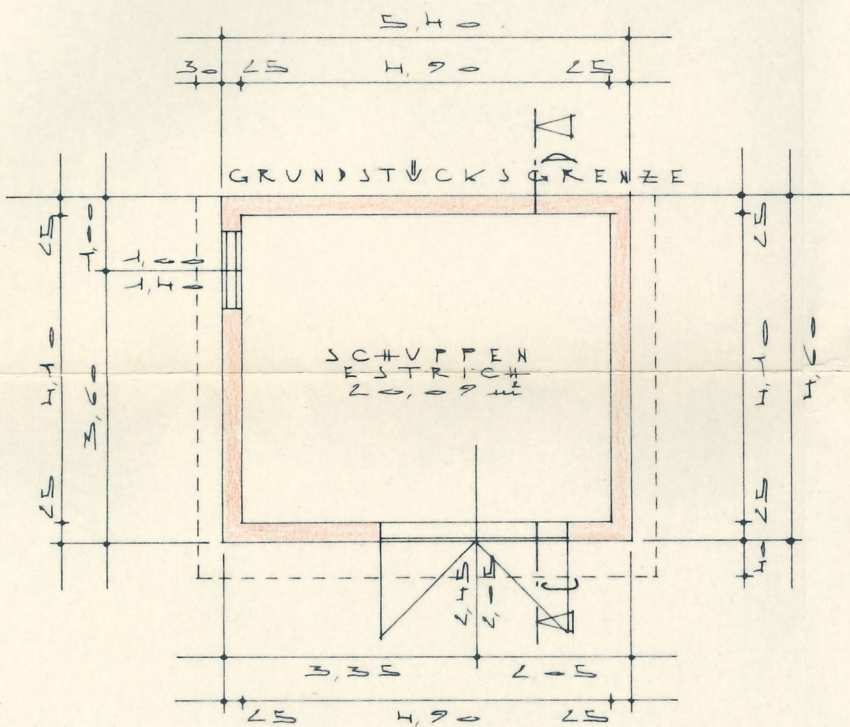

SCHNITT C-D

