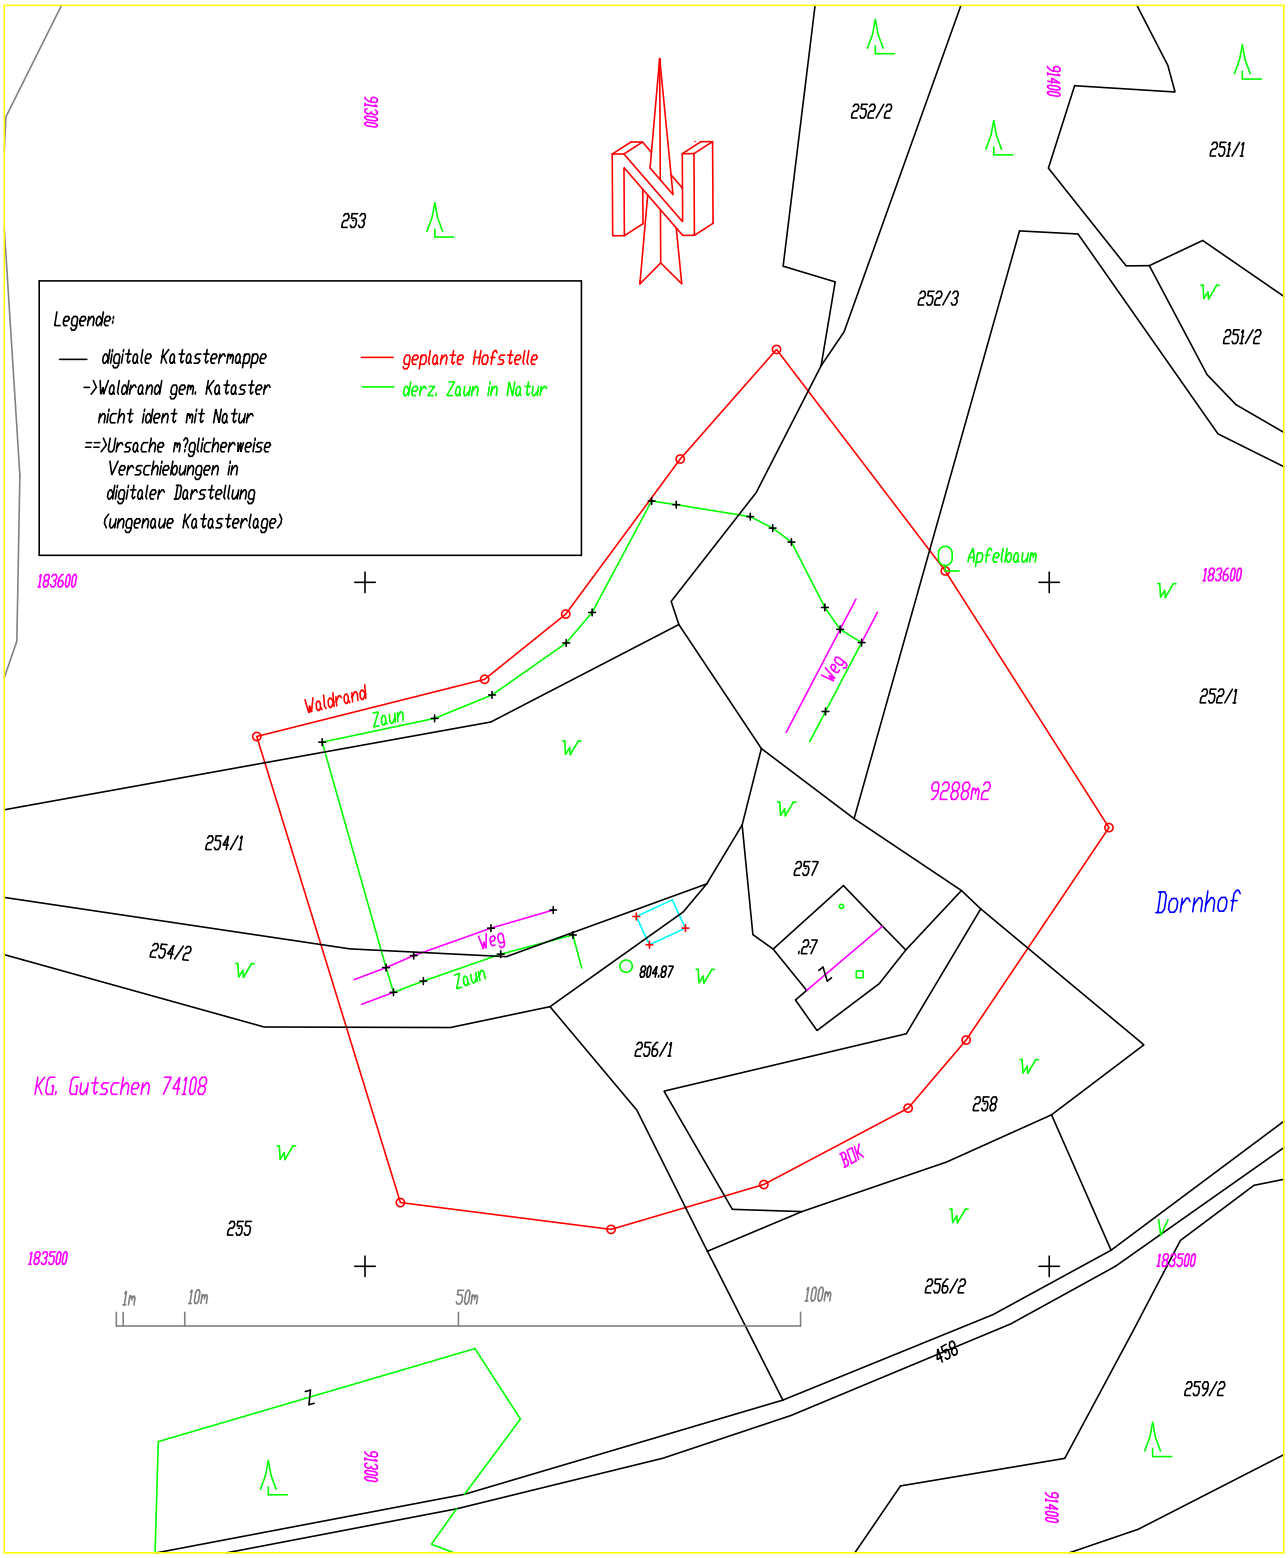

Beilage f?r WIDMUNG

MšLLER Wolgang MAS + Andrea Mag.

cad-da.	3261_a1

NATURAUFNAHME - HOFSTELLE

aufgenommen/abgesteckt	am:	10. 4. 2009	von:	mal eig
ausgewertet	am:	11. 4. 2009	von:	mal
gepr?ft	am:	11. 4. 2009	von:	mal mos

GZ: 3261/2009

KG: Gutschen 74108

Mbl.- Bez.: 5519-50

M = 1 : 1000

VERMESSUNGSKANZLEI
DIPL.-ING. CHRISTIAN MALETZ
A-9500 VILLACH, Richard-Wagner-Str. 7
Z I V I L G E O M E T E R
INGENIEURKONSULENT f?r VERMESSUNGSWESEN
Tel. 04242/27456-0 * Fax. 04242/27456-25
E-Mail:vermessung @maletz.biz - //www.maletz.biz