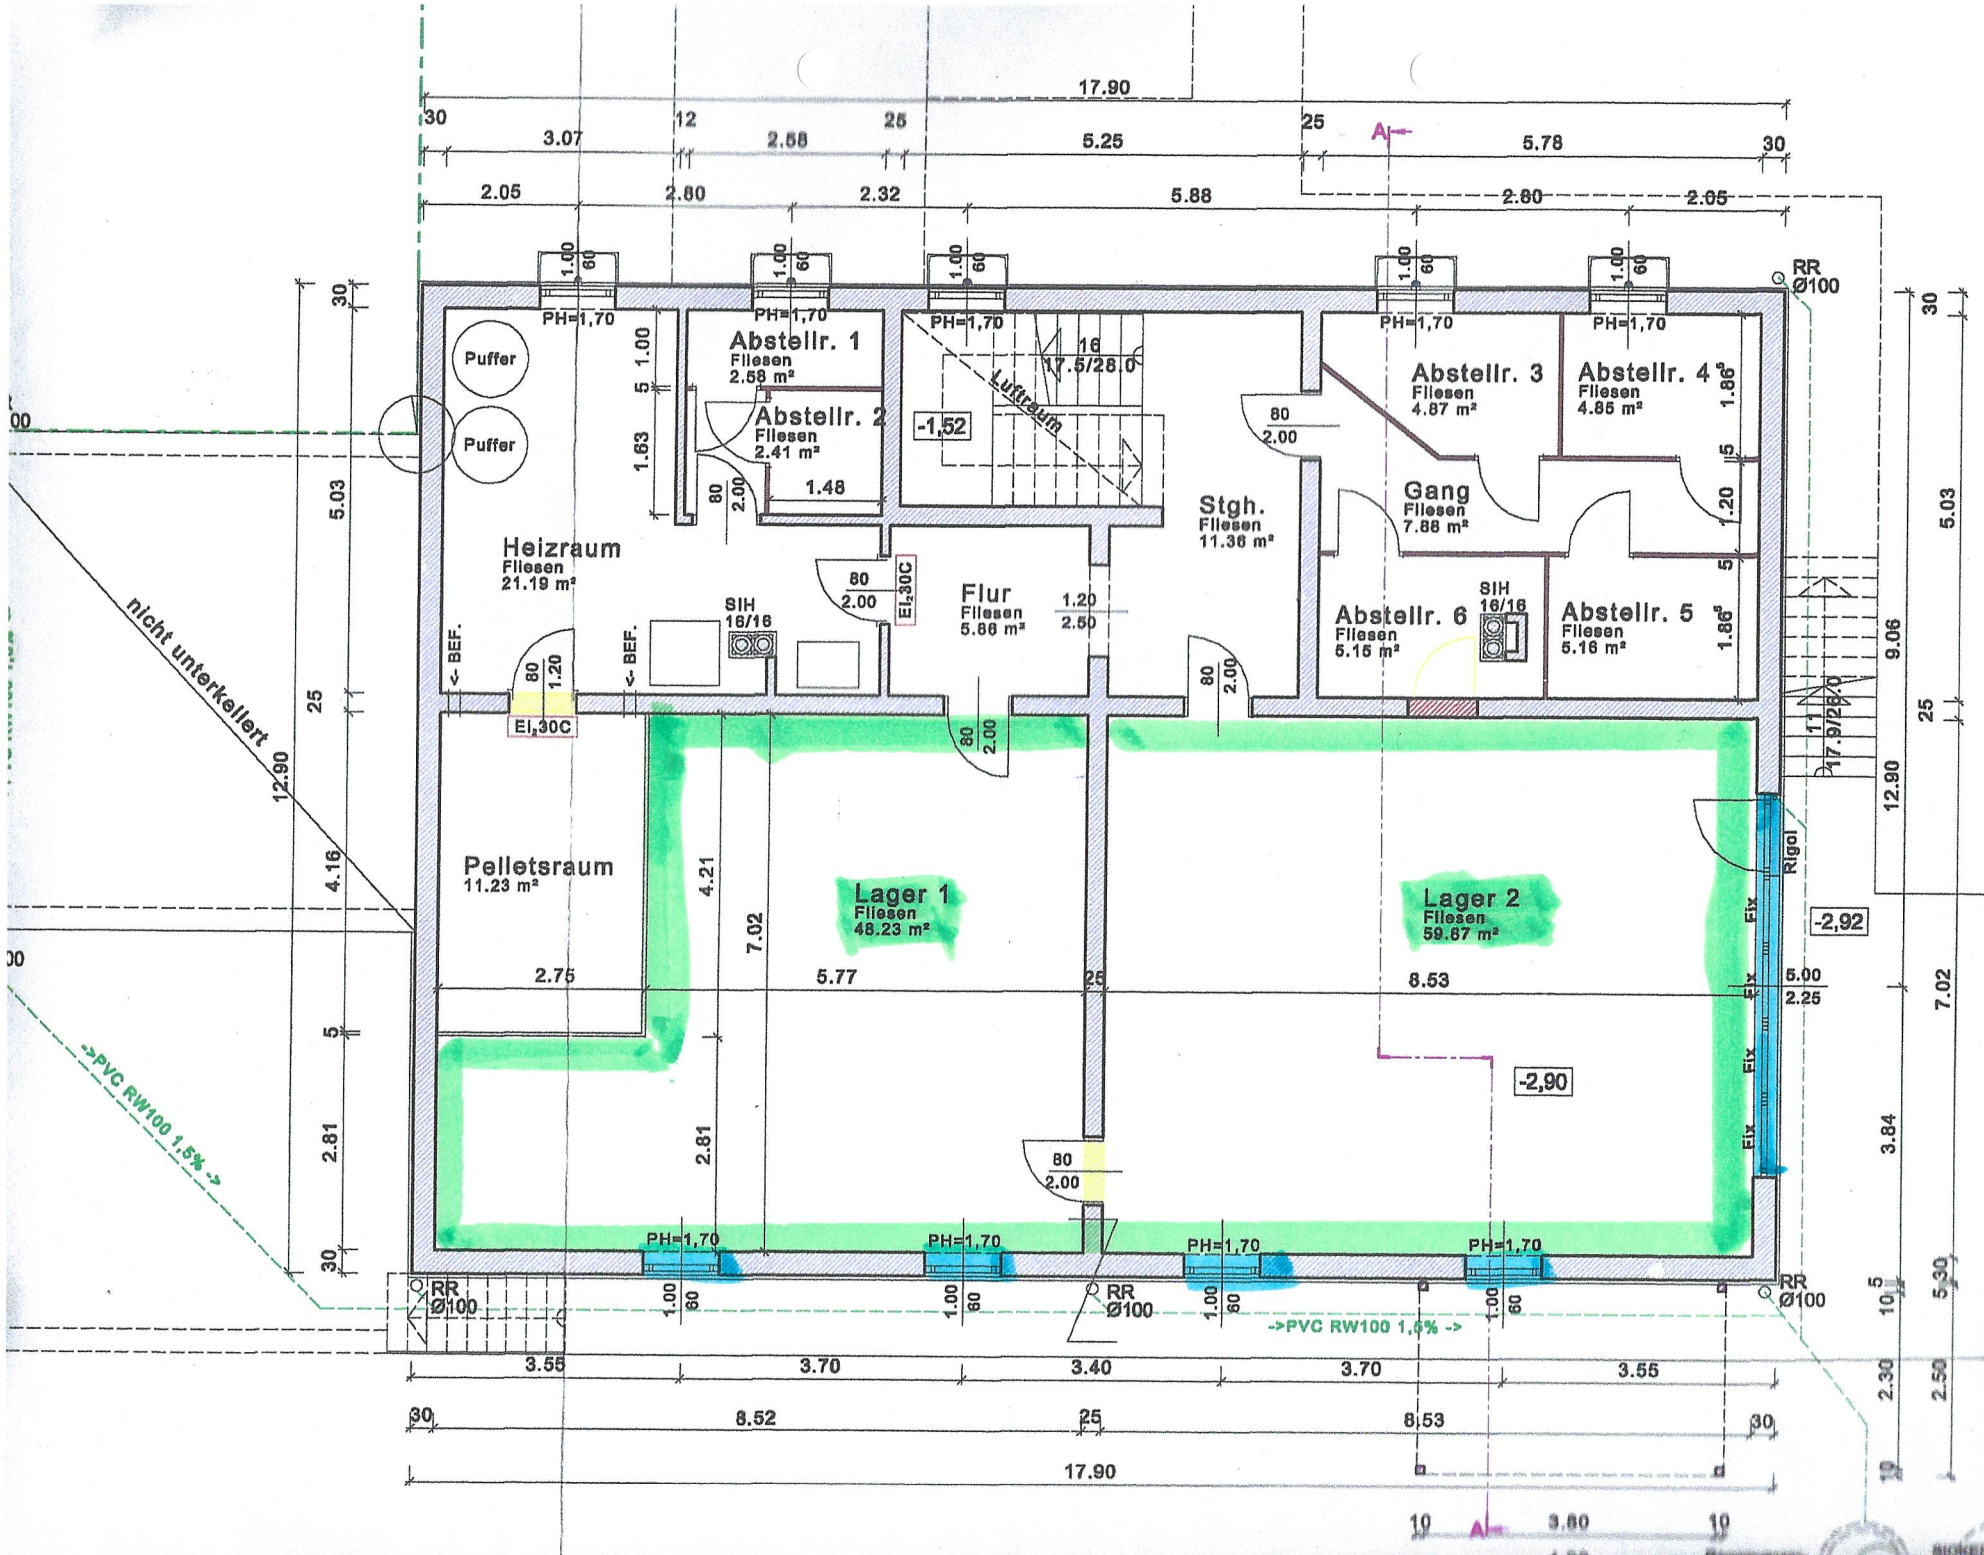
Puffer
Puffer
Heizraum
Fliesen
21.19 m²
Abstellr. 1
Fliesen
2.58 m²
Abstellr. 2
Fliesen
2.41 m²
Flur
Fliesen
5.86 m²
Stgh.
Fliesen
11.36 m²
Luftraum
Abstellr. 3
Fliesen
4.87 m²
Abstellr. 4
Fliesen
4.85 m²
Gang
Fliesen
7.88 m²
Abstellr. 6
Fliesen
5.15 m²
Abstellr. 5
Fliesen
5.16 m²
Pelletsraum
11.23 m²
Lager 1
Fliesen
48.23 m²
Lager 2
Fliesen
59.87 m²
nicht unterkellert
->PVC RW100 1,5% ->
->PVC RW100 1,5% ->
Rigal
Fix
SIH 16/16
EI,30C
PH=1,70
RR Ø100
-1,52
-2,92
-2,90
17.90
12.90
9.06
7.02
5.03
4.16
2.81
3.84
2.30
2.50
5.30
3.55
3.70
3.40
8.52
8.53
5.25
5.78
5.88
3.07
2.58
2.05
2.60
2.32
3.80

176